





ACHTERGEVEL



VOORGEVEL

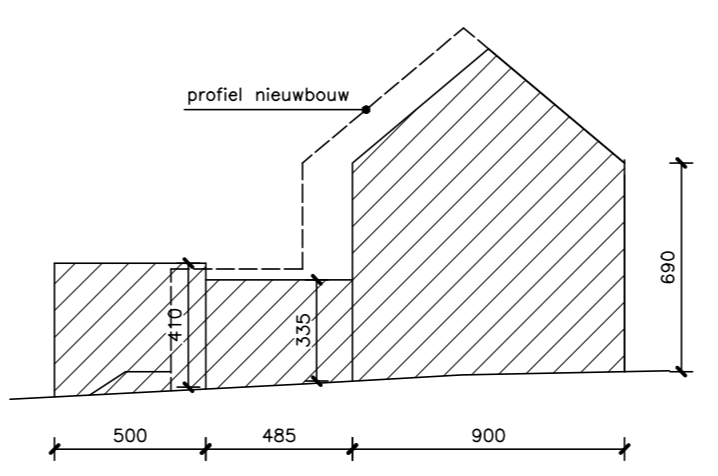


Wachtgevel buur 65

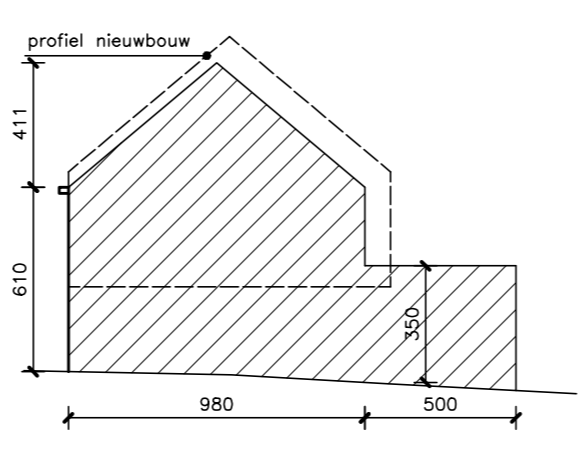


Wachtgevel buur 63


- GEVELMATERIALEN:**
1. rustieke hondvorm
  2. donkergrijze pannen
  3. beige ol
  4. dubbele beglazing
  5. blauwe hardsteen
  6. zink
  7. rode gevelsteensuperboekens
  8. roodbruine TTR-pannen
  9. witte pvc
  10. grijze cementering
  11. ol-profiel
  12. rode gevelsteen
  13. ielen
  14. roodgetinte klinksteen
  15. thermowood
  16. betonnen plint

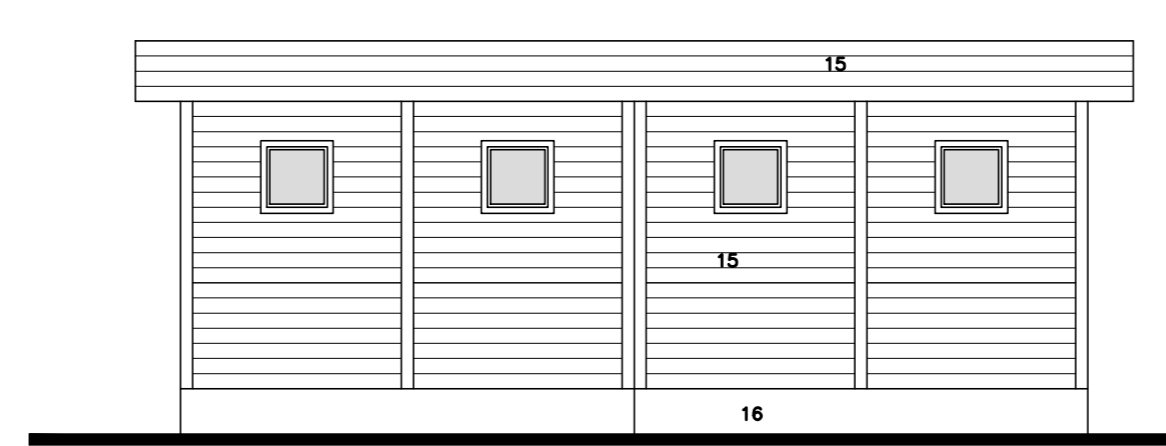


ACHTERGEVEL

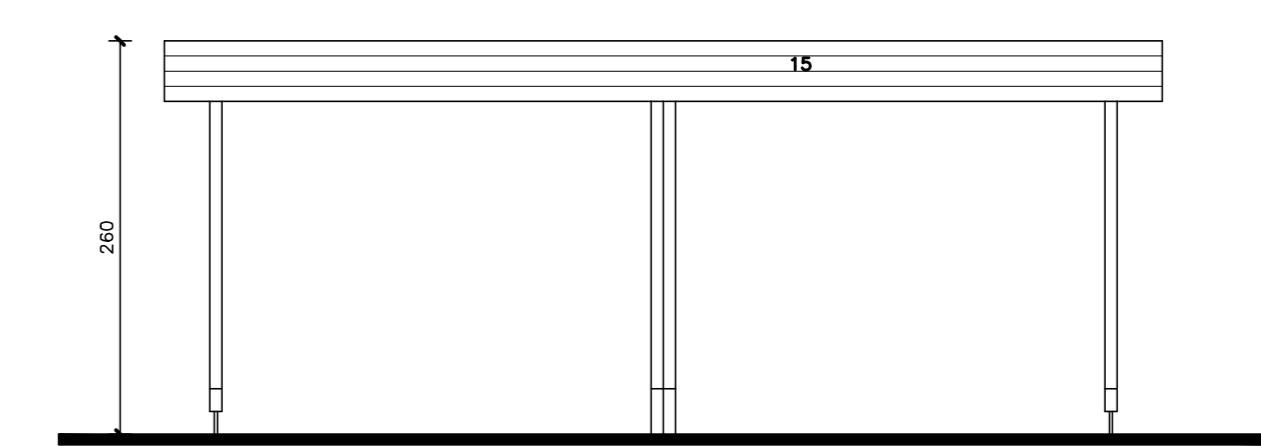


VOORGEVEL

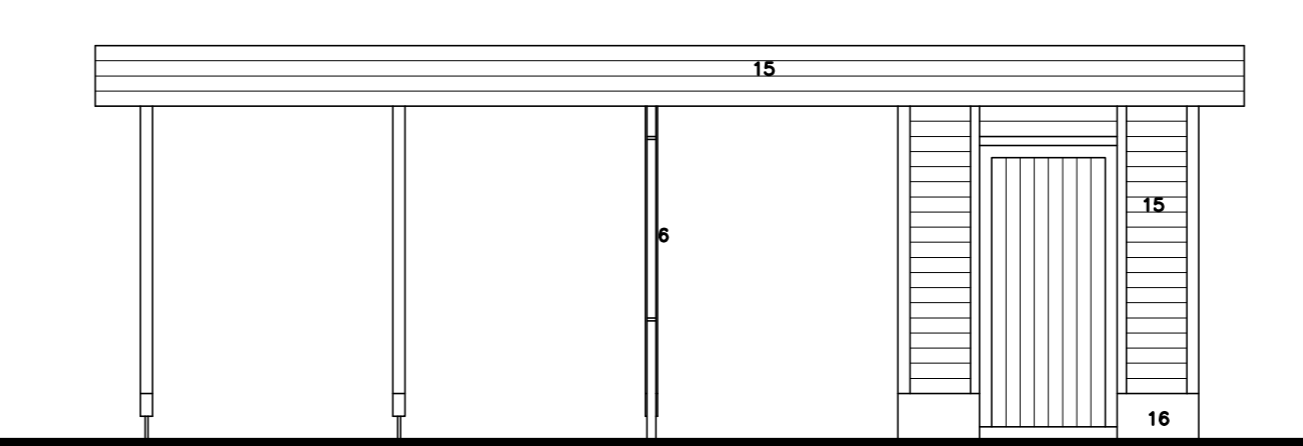

RECHTER ZIJGEVEL

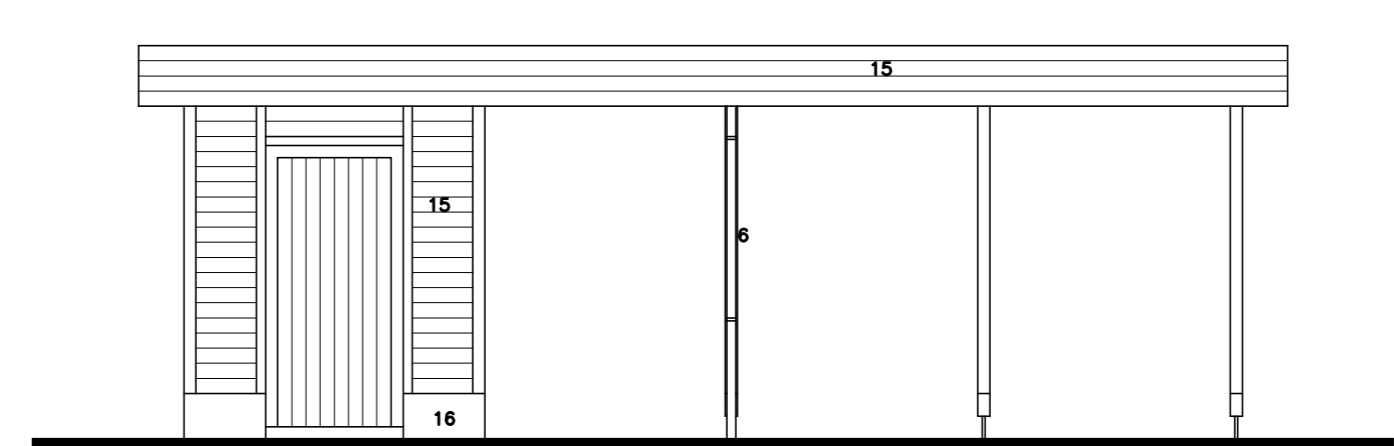


LINKER ZIJGEVEL

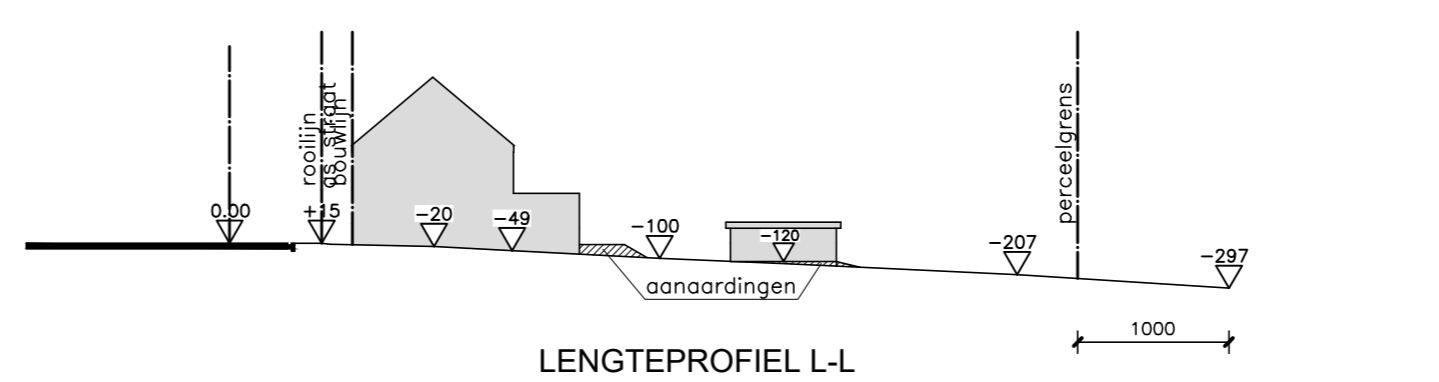


LENGETEPROFIEL L-L TERREINPROFIELEN NA DE WERKEN

schaal 1/500-1/500

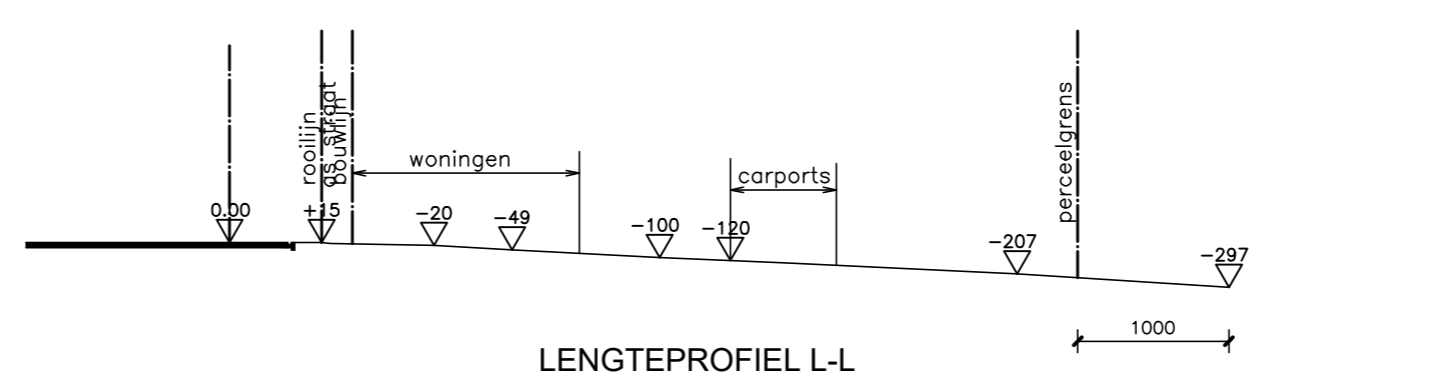

LENGETEPROFIEL L-L TERREINPROFIELEN VOOR DE WERKEN

schaal 1/500-1/500

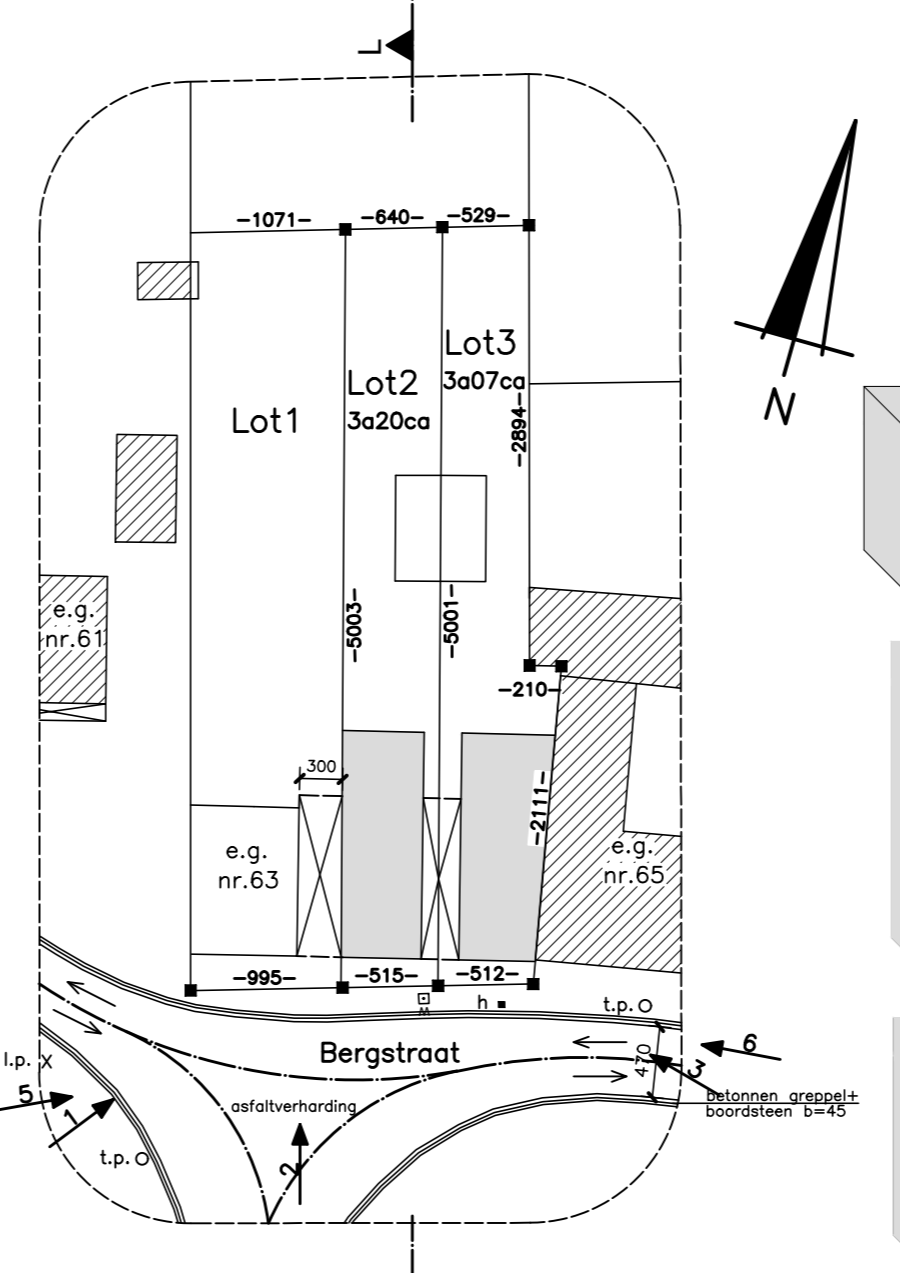


INPLANTINGSPLAN  
schaal 1/500

- NIET VAN TOEPASSING:**
- beplantingen
  - belangrijke bomen
  - bovengrondse infrastructuur
  - voetpaden

- LEGENDE:**
- opnamepunt foto nr.1
  - rijrichting
  - t.p. O toezichtpunt riolering
  - t.p. X lichtpaal
  - e.g. energieaansluiting
  - g. garage-berging
  - h. hydrant

- AANWEZIG:**
- elektriciteit
  - riolering
  - waterleiding
  - telefoon
  - kabel
  - gas

gegevens geburen approximatief

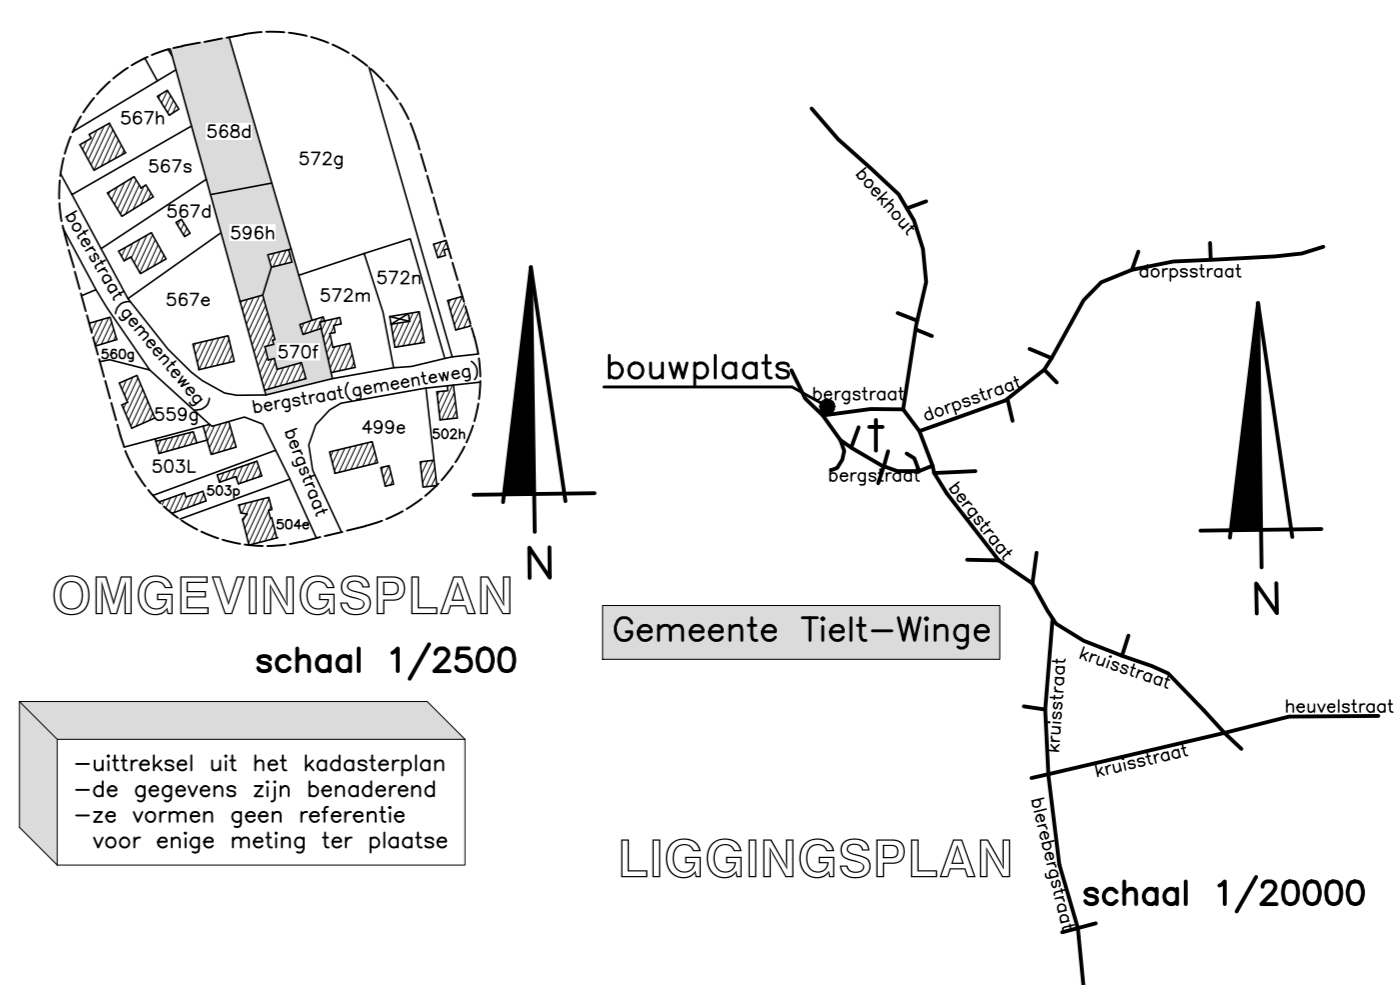

OMGEVINGSPLAN  
schaal 1/2500

LIGGINGPLAN  
schaal 1/20000

provincie Vlaams-Brabant gemeente <b>3390 Tiel-Winge</b>	ligging Bergstraat ZN 1ste afdeling, sectie B nrs. 569Hidel, 570Fidel lot 2 en 3 van goedgekeurde verkaveling V00145 d.d.13-01-2015
opdrachtgever <b>Eric Verhoeven</b> Veldonkstraat 194A 3120 Tremelo tel. 0479/34 97 57	planinhoud bouw aanvraag ● 1 inplantingsplan - liggingsplan omgevingsplan - terreinprofielen gevells ○ 2 grondplannen ○ 3 doorsnedes
<b>ontwerp tweewoonst</b>	
de architect ir. Willy Goor	de opdrachtgever
de aanneemer	
wijzigingen:	schaal: ○ 1/20 ● 1/50 ○ 1/100 ● 1/250 ○ 1/500 ● 1/2000 ● 1/20000
	bladzijde: 1611 datum: 20-12-2015 plan nr: <b>1/3</b>
Jan en Willy Goor ir.arch <sup>on</sup> V.O.F. Remerstraat 153, 3130 Begijnendijk Tel./Fax: 0161/532392 e-mail: architectenbureau goor@gmail.com	