



DOORSNEDE A-A

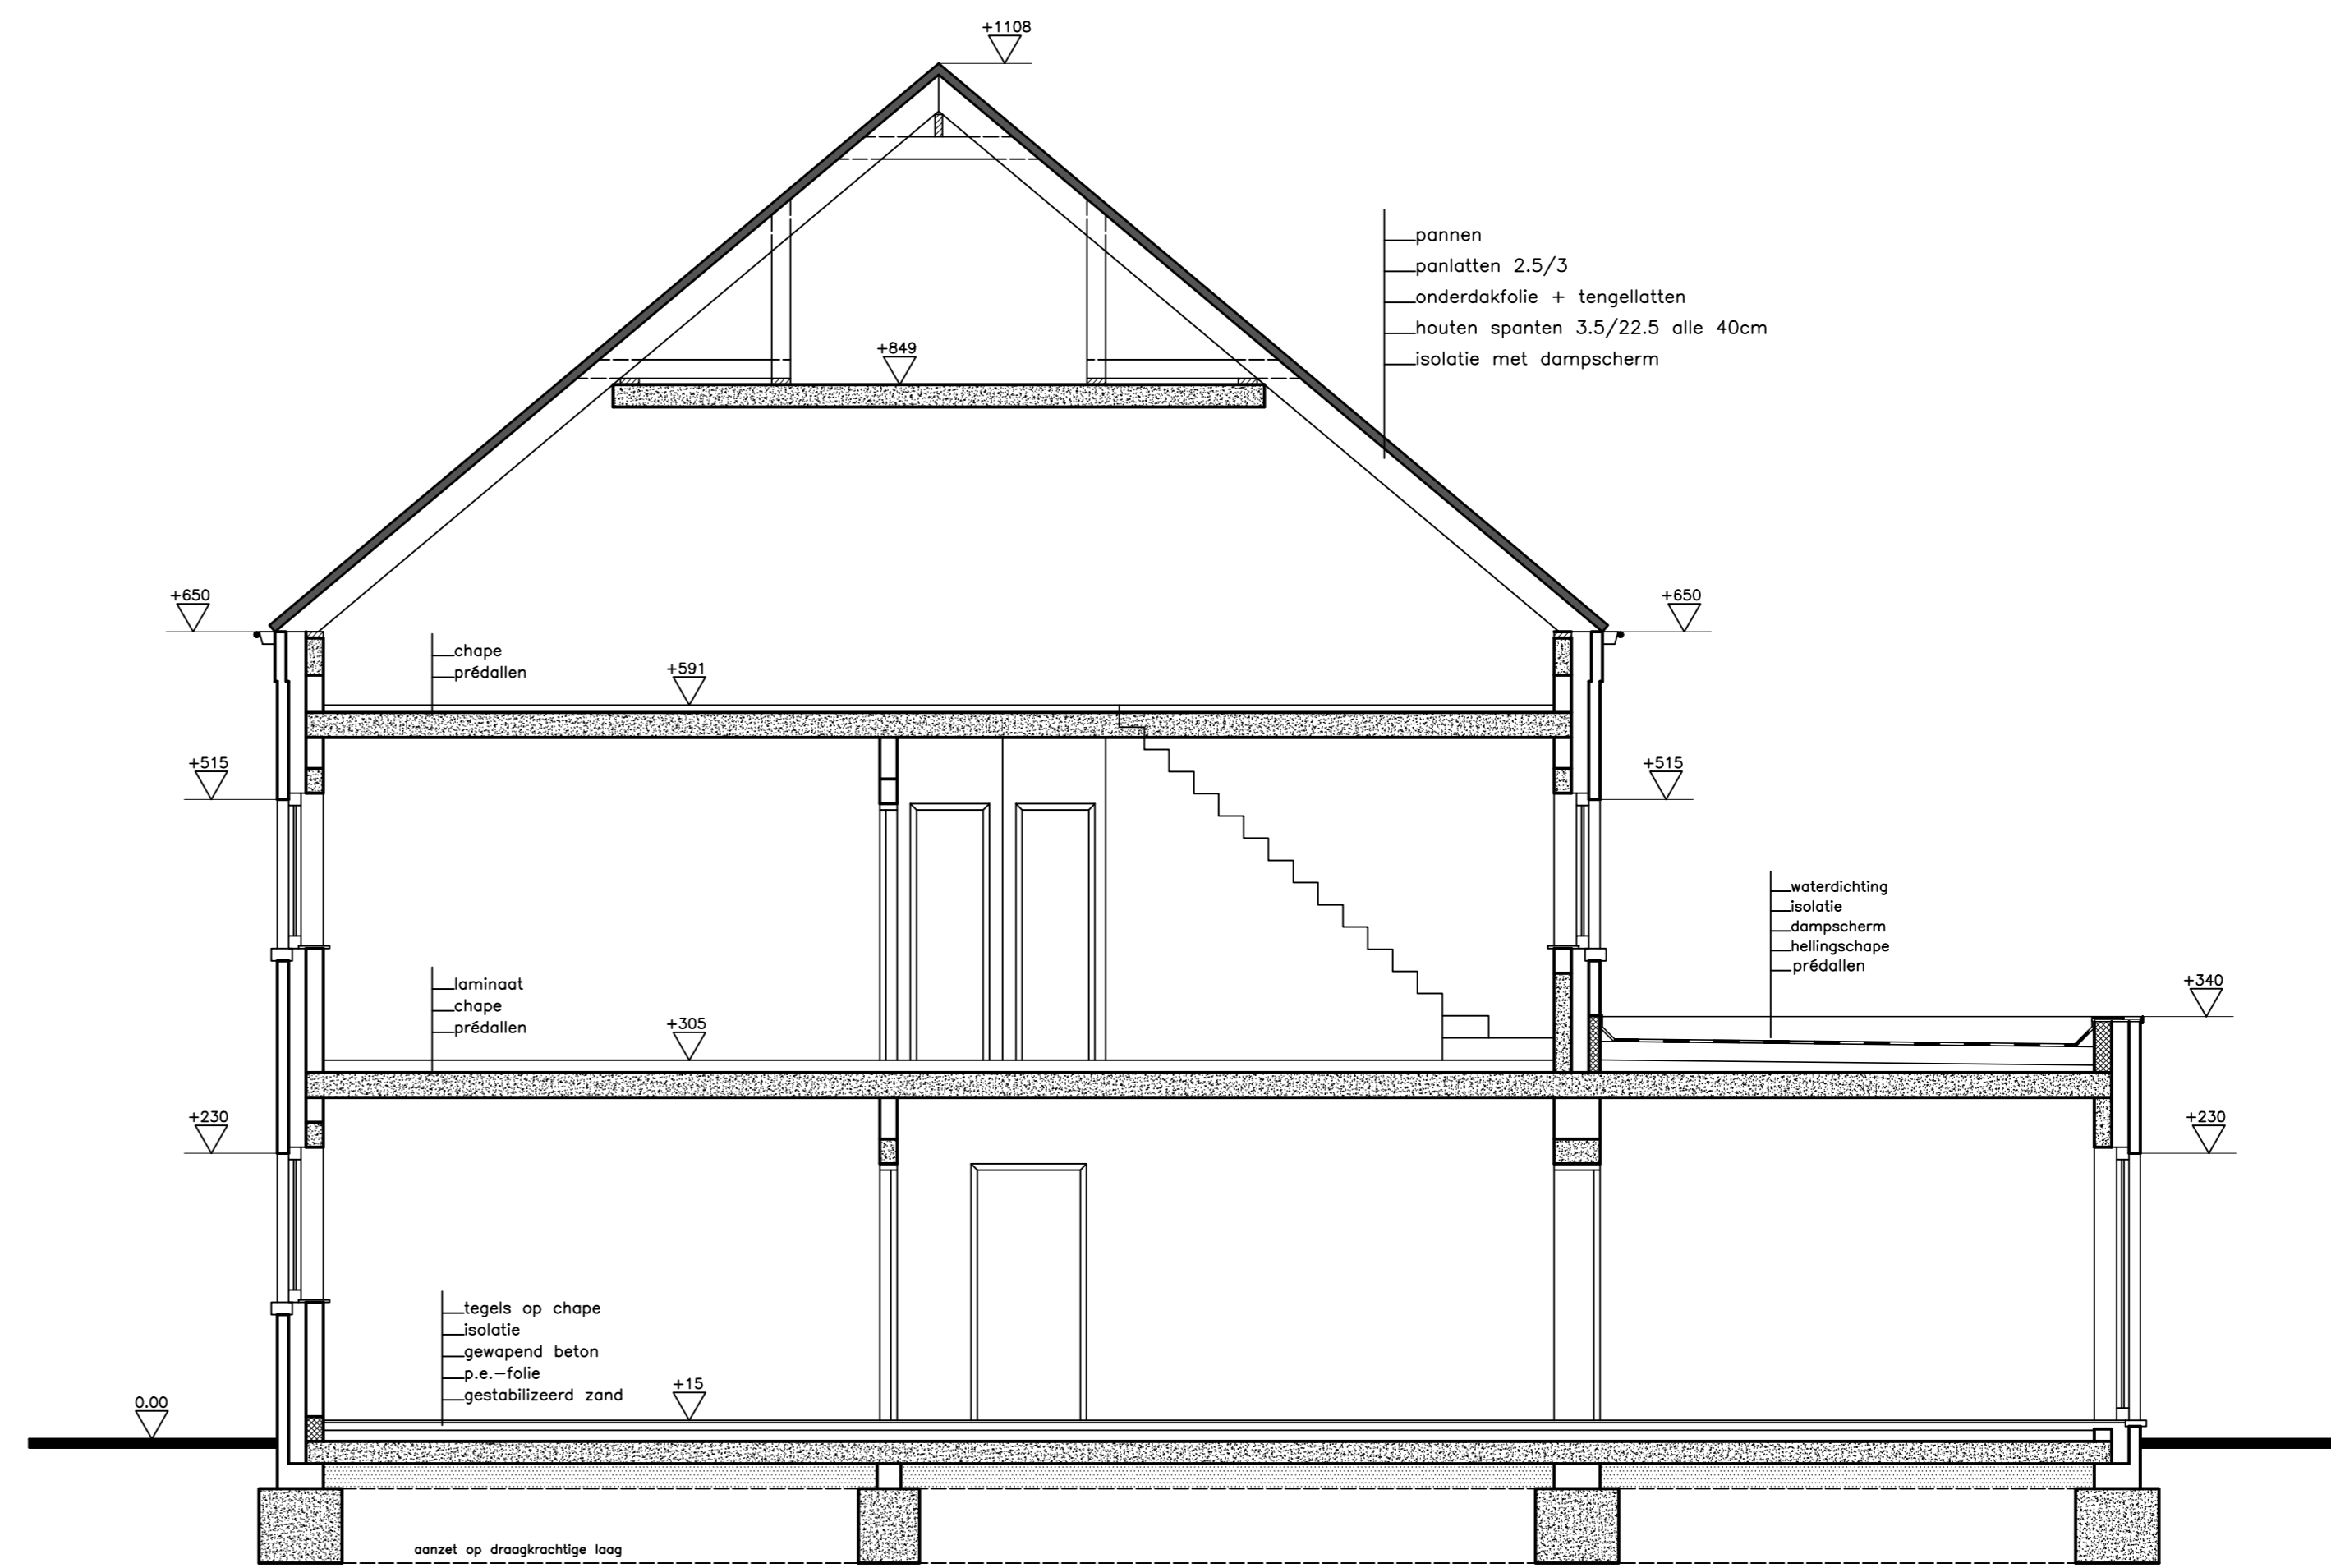


DOORSNEDE B-B

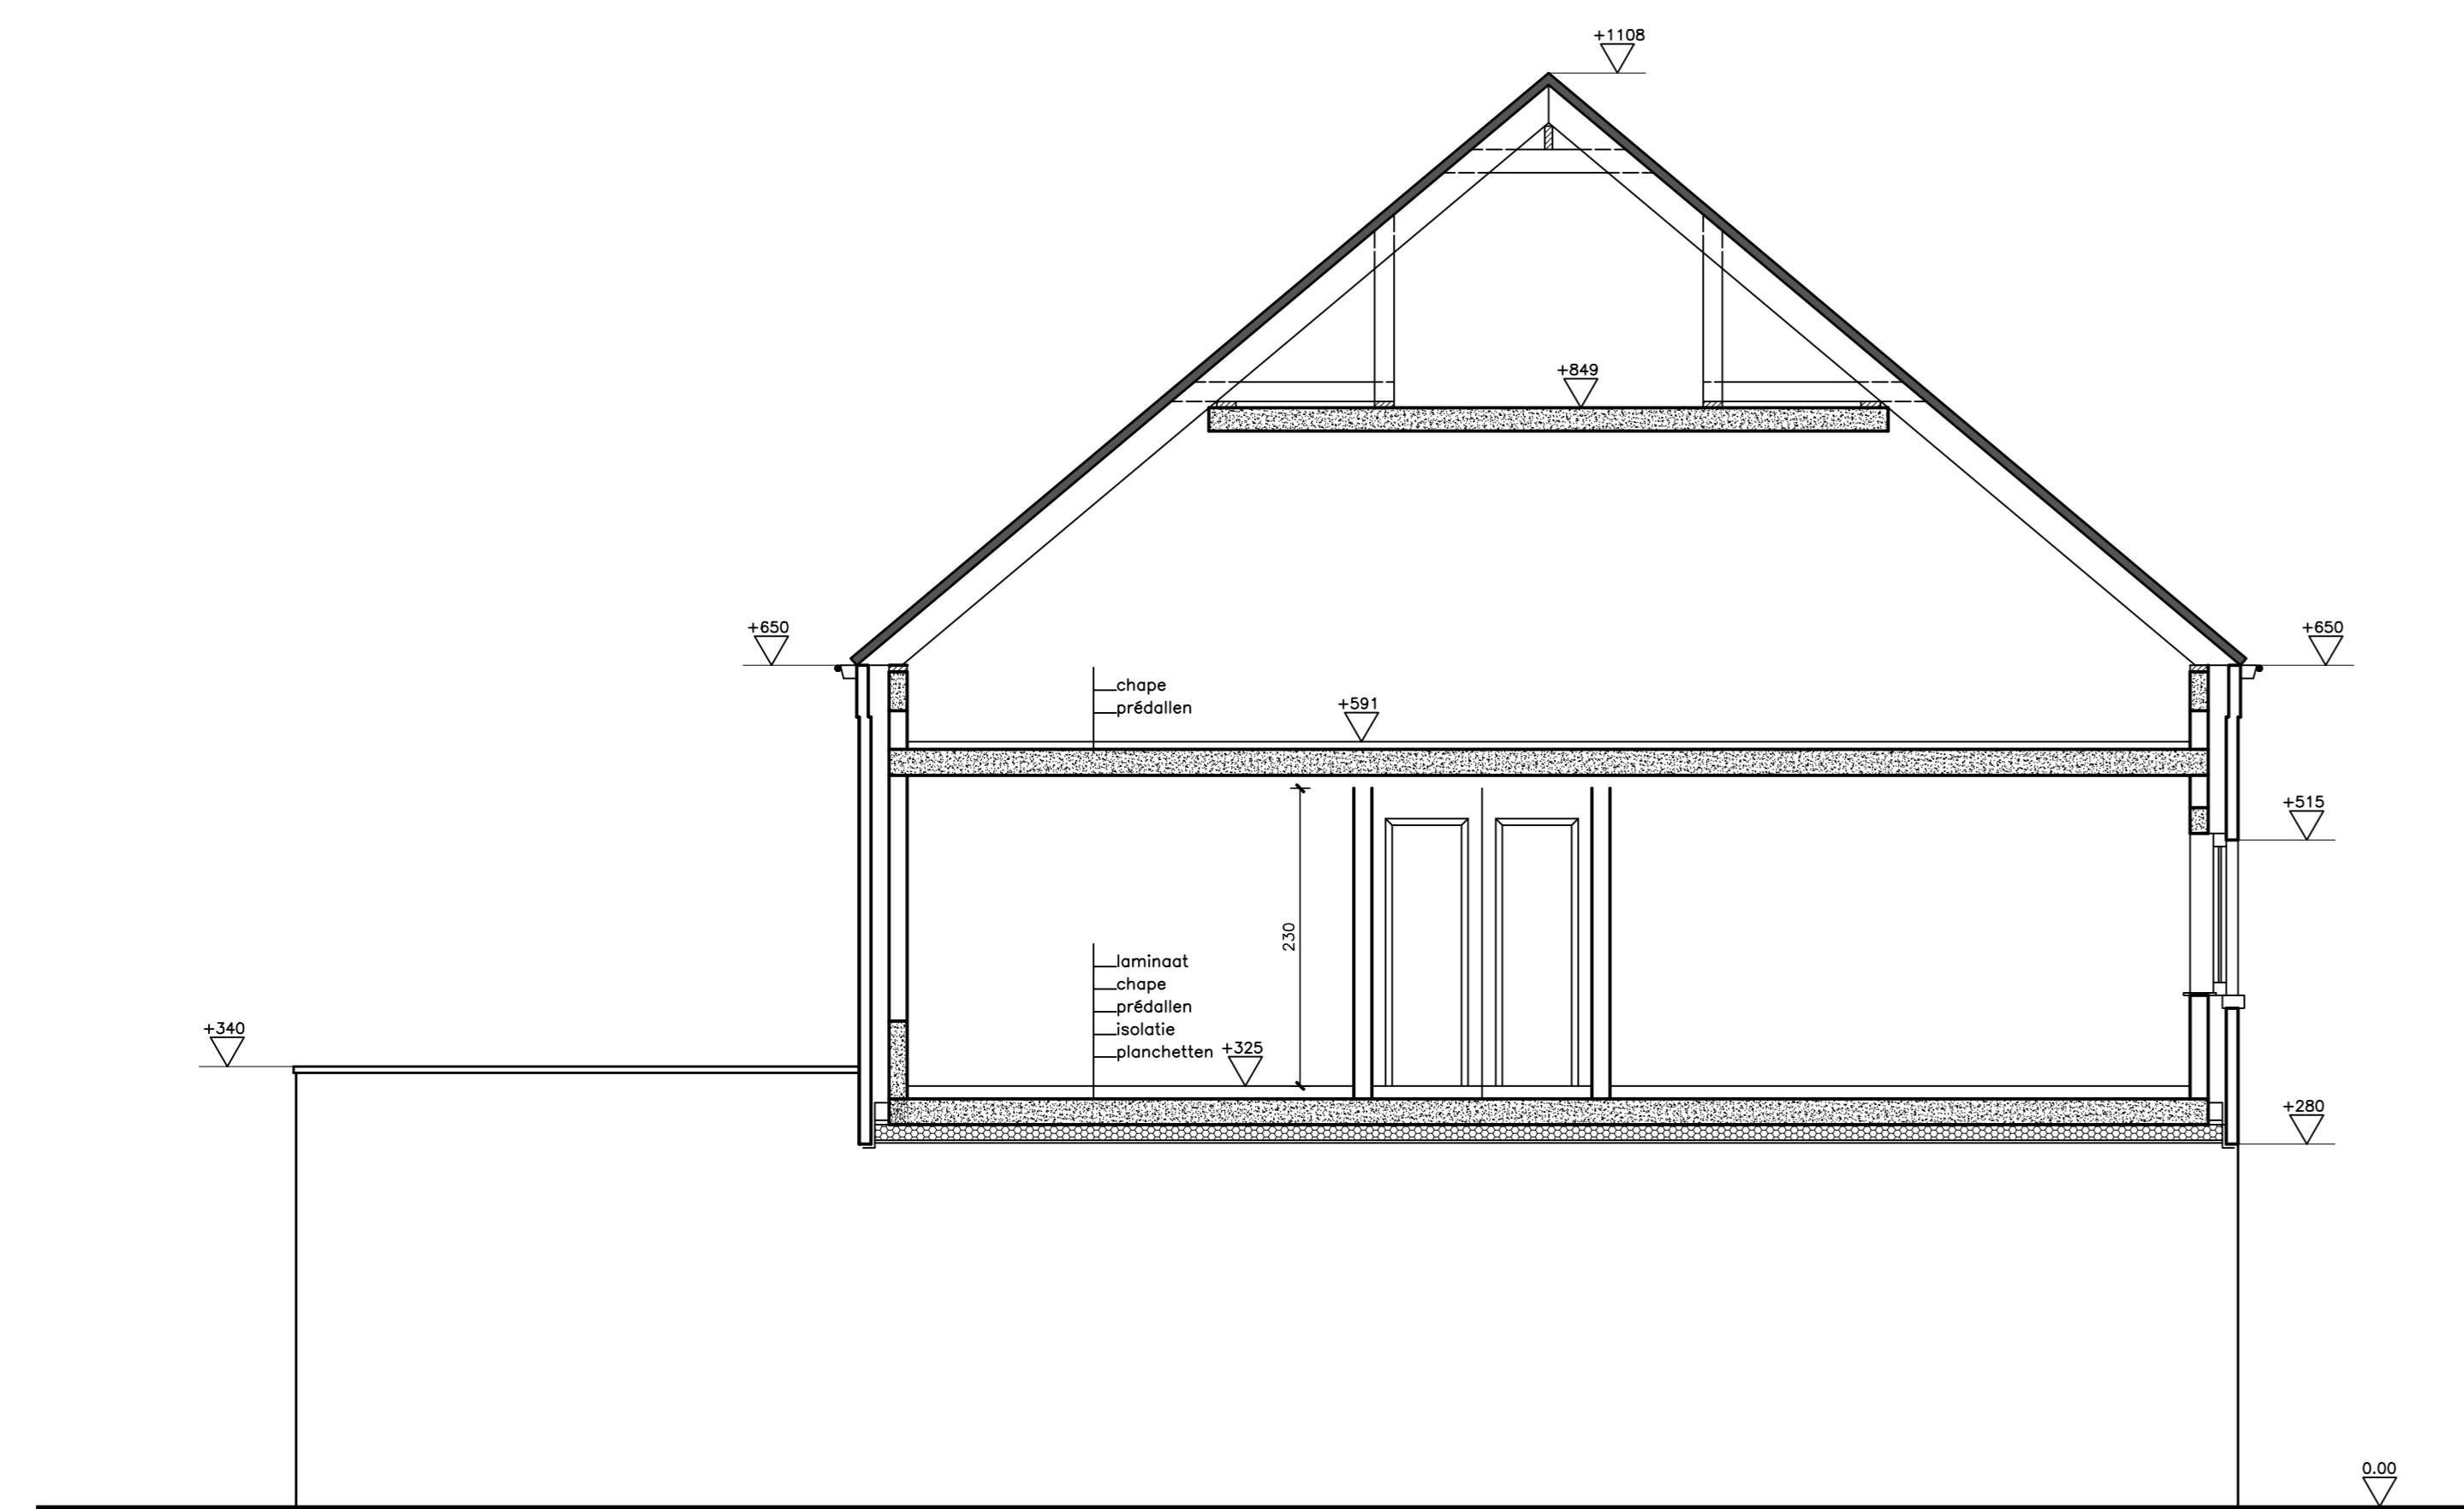

DOORSNEDE C-C

LEGENDE

	beton
	nieuw metaalwerk
	isolierend metaalwerk
	wefsels
	draagstructuur wefsels
	peil
	toezichtput
	rookdetector

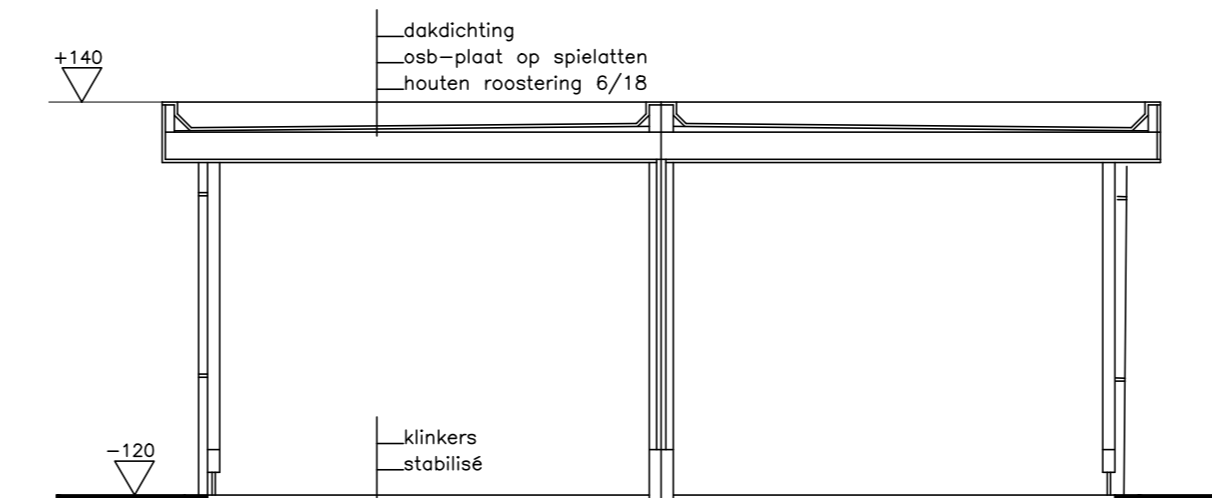

DOORSNEDE D-D

provincie Vlaams-Brabant gemeente 3390 Tielt-Winge	ligging Bergstraat ZN late afdeling, sectie B nrs. 569H/deel, 570F/deel lot 2 en 3 van goedgekeurde verkaveling V/2014/9 d.d.13-01-2015	
opdrachtgever Eric Verhoeven Veldonkstraat 194A 3120 Tremelo tel. 0479/34 97 57	planinhoud bouwvoor ○ 1 inplantingsplan - liggingsplan omgevingsplan - terreinprofielen gevoels ○ 2 grondplannen ● 3 doorsnedes	
ontwerp tweewoonst		
de architect ir. Willy Goor	de opdrachtgever	de aannemer
wijzigingen		schaal ○ 1/20 ● 1/50 ○ 1/100 ○ 1/250 ○ 1/500 ○ 1/2000 ○ 1/20000 dossier 1611 plan nr 3/3 datum 20-12-2015
Jan en Willy Goor ir.arch^{em} V.O.F. Remerstraat 153, 3130 Begijnendijk Tel./Fax - 016/532392 e-mail: architectenbureau goor@gmail.com		