


Bougeeris, A.  
& Vande Loock, A.  
kad. nr. 269/e/2

Schellekens, T.  
kad. nr. 269/d/2

Van Mellaert, L.  
Ruelens, N.  
kad. nr. 269/m/5

Meeus, D.  
kad. nr. 269/d/3

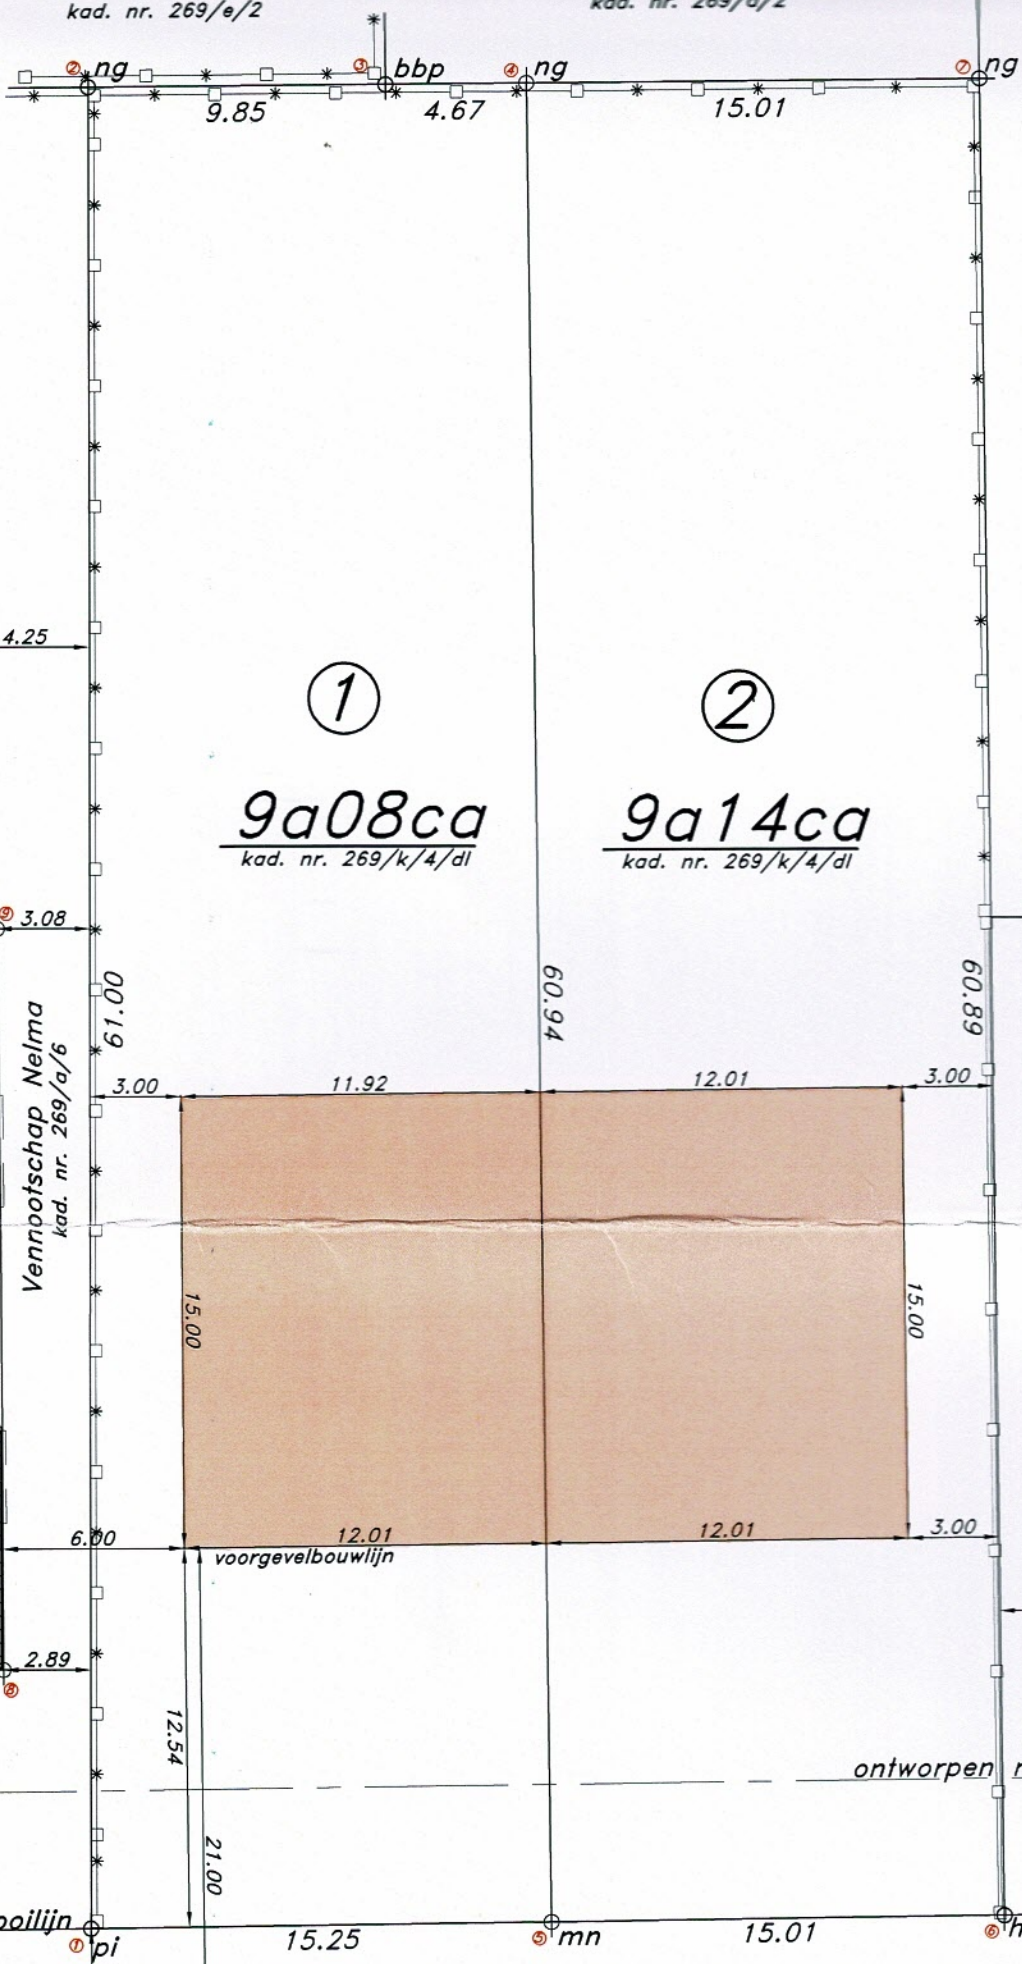

①


②

9a08ca  
kad. nr. 269/k/4/dl

9a14ca  
kad. nr. 269/k/4/dl

Vennootschap Nelma  
kad. nr. 269/a/6

heidingspaal

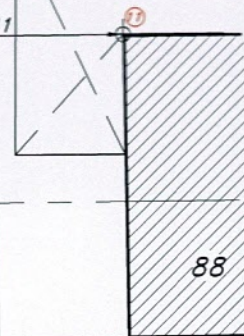

anning  
016

bestaande rooilijn

ontworpen rooilijn

8.46

13.00