


Gte TIELT-WINGE - 1ste afd - TIELT
 Sectie B - nrs. 653/s+t
 Schaal 1/500

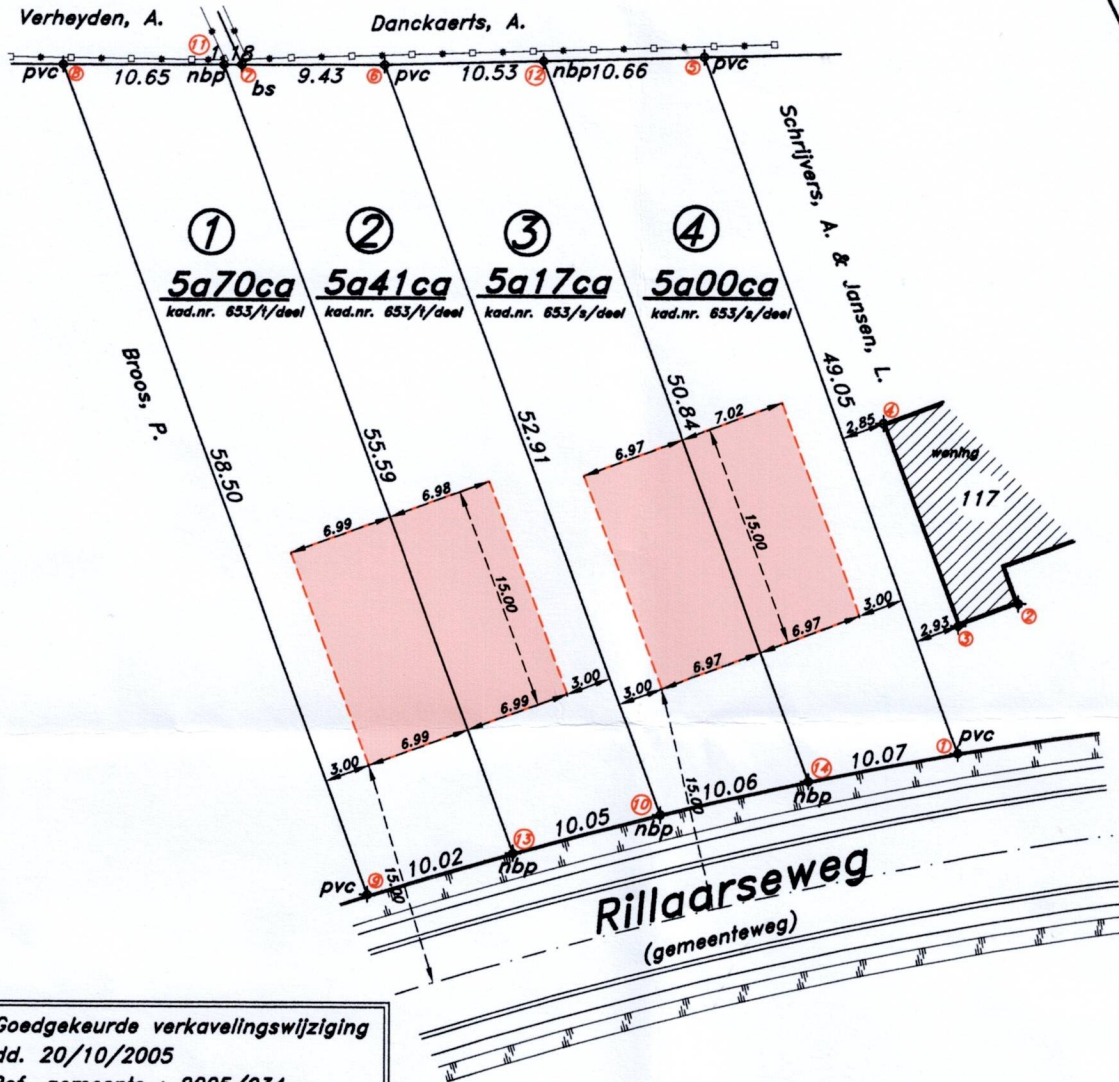

Goedgekeurde verkavelingswijziging
 dd. 20/10/2005
 Ref. gemeente : 2005/034
 Ref. Stedenbouw : 302/V/358A

Oorspronkelijke verkaveling dd. 25/04/1995
 Ref. Gemeente : 302/V/358

- nbp nieuwe betonnen scheidingspaal
- pvc bestaande pvc-scheidingspaal
- bs bestaande scheidingssteen
- * draadafsluiting

Coördinatenlijst		
Nr.	X	Y
1	0,40	11,96
2	4,36	21,92
3	0,40	20,45
4	-4,81	33,89
5	-16,52	58,00
6	-37,70	57,39
7	-47,14	57,38
8	-58,96	57,36
9	-38,65	2,50
10	-19,29	7,79
11	-48,32	57,38
12	-27,18	57,69
13	-29,02	5,25
14	-9,49	10,03

Opgemaakt te Tremelo op 13 augustus 2007
 door Landmeterskantoor Feyaerts B.V.B.A.

De beëdigde Landmeter-expert
 Meetkundige-schatfer o.g.
 BENNY FEYAERTS

Pandhoevestraat 14
 3128 TREMELO-BAAL
 tel : 016/53 98 97
 fax : 016/53 98 96
 dossier : D 05.035