


Stad LEUVEN

2e afdeling

Sectie C - Nr. 495Y4

Schaal 1/300

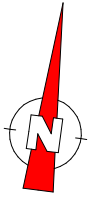

Coördinaten Lambert72

Punt	X	Y
1	173490.09	173178.84
7	173489.04	173183.03
11	173491.13	173174.57
12	173491.23	173173.91
13	173496.26	173174.60
14	173496.16	173175.28
15	173495.16	173179.55
16	173491.90	173179.09
17	173490.79	173183.47
18	173488.79	173184.00
19	173487.48	173189.32
20	173485.40	173197.32
21	173490.34	173198.55
22	173491.54	173193.55
23	173492.50	173189.80
24	173488.75	173205.04
25	173478.16	173245.42
26	173473.36	173244.59

Herent, 27 november 2017

De landmeter-expert,
ingeschreven bij het
BIL onder LAN040224

Johan Artois
Mechelsesteenweg 378
3020 Herent


Plan bij basisakte - Verdieping 0 & 0 1/2 -

Totale opp. Kavel 1 (Loten 1, 3, 5 & 6) = 386m²
 Totale opp. Kavel 2 (Loten 8 & 9) = 43m²
 Totale opp. Kavel 3 (Loten 11 & 13) = 69m²
 Totale opp. gemeensch. delen (Loten 2, 4, 7, 10 & 12) = 69m²

Plan bij basisakte opgemaakt op basis van
eigen meetgegevens, bestaande afsluitingen
en zichtbare kenmerken.

Referentienr.
Plan van afbakening
24502/10162

Perceelsidentificatienr.
KAVEL 1 - C 495 S 7 P0001
KAVEL 2 - C 495 S 7 P0002
KAVEL 3 - C 495 S 7 P0003

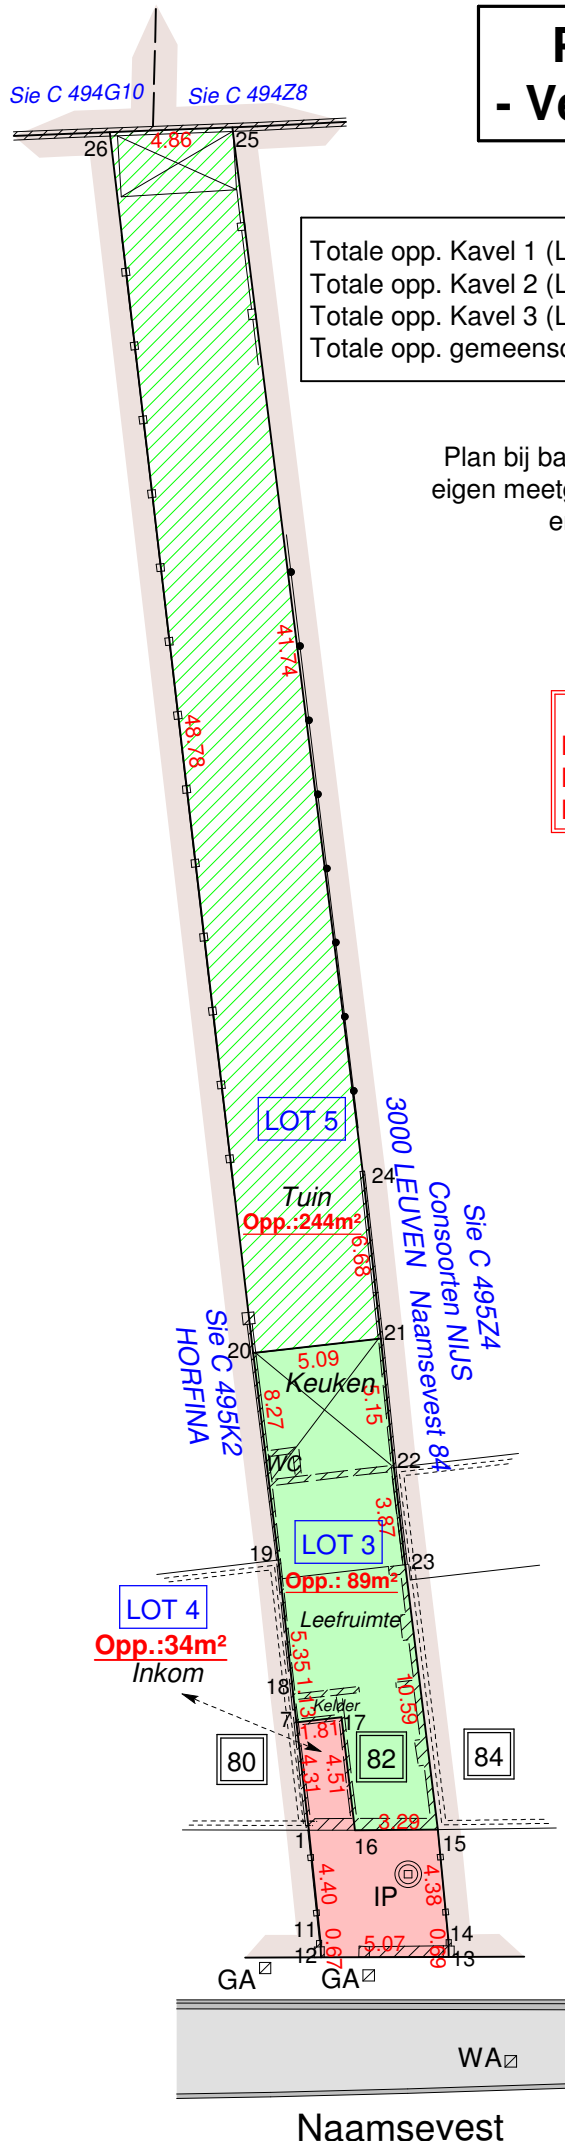

LEGENDE	
WA	afsluitkraan water
GA	afsluitkraan gas
IP	inspectieput