

Stad LEUVEN


2e afdeling

Plan bij basisakte opgemaakt op basis van eigen meetgegevens, bestaande afsluitingen en zichtbare kenmerken.

Plan bij basisakte - Verdieping -1 -

Sectie C - Nr. 495Y4

Schaal 1/100

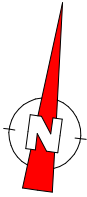

Coördinaten Lambert72

Punt	X	Y
1	173490.09	173178.84
2	173491.81	173179.08
3	173491.14	173181.64
4	173490.30	173181.43
5	173490.19	173181.84
6	173489.39	173181.64
7	173489.04	173183.03
8	173491.05	173183.54
9	173489.78	173188.71
10	173487.76	173188.20

Totale opp. Kavel 1 (Loten 1, 3, 5 & 6) = 386m²
 Totale opp. Kavel 2 (Loten 8 & 9) = 43m²
 Totale opp. Kavel 3 (Loten 11 & 13) = 69m²
 Totale opp. gemeensch. delen (Loten 2, 4, 7, 10 & 12) = 69m²


Referentienr.
Plan van afbakening
24502/10162

Perceelsidentificatienr.
KAVEL 1 - C 495 S 7 P0001
KAVEL 2 - C 495 S 7 P0002
KAVEL 3 - C 495 S 7 P0003

Herent, 27 november 2017

De landmeter-expert,
ingeschreven bij het
BIL onder LAN040224

Johan Artois
Mechelsesteenweg 378
3020 Herent

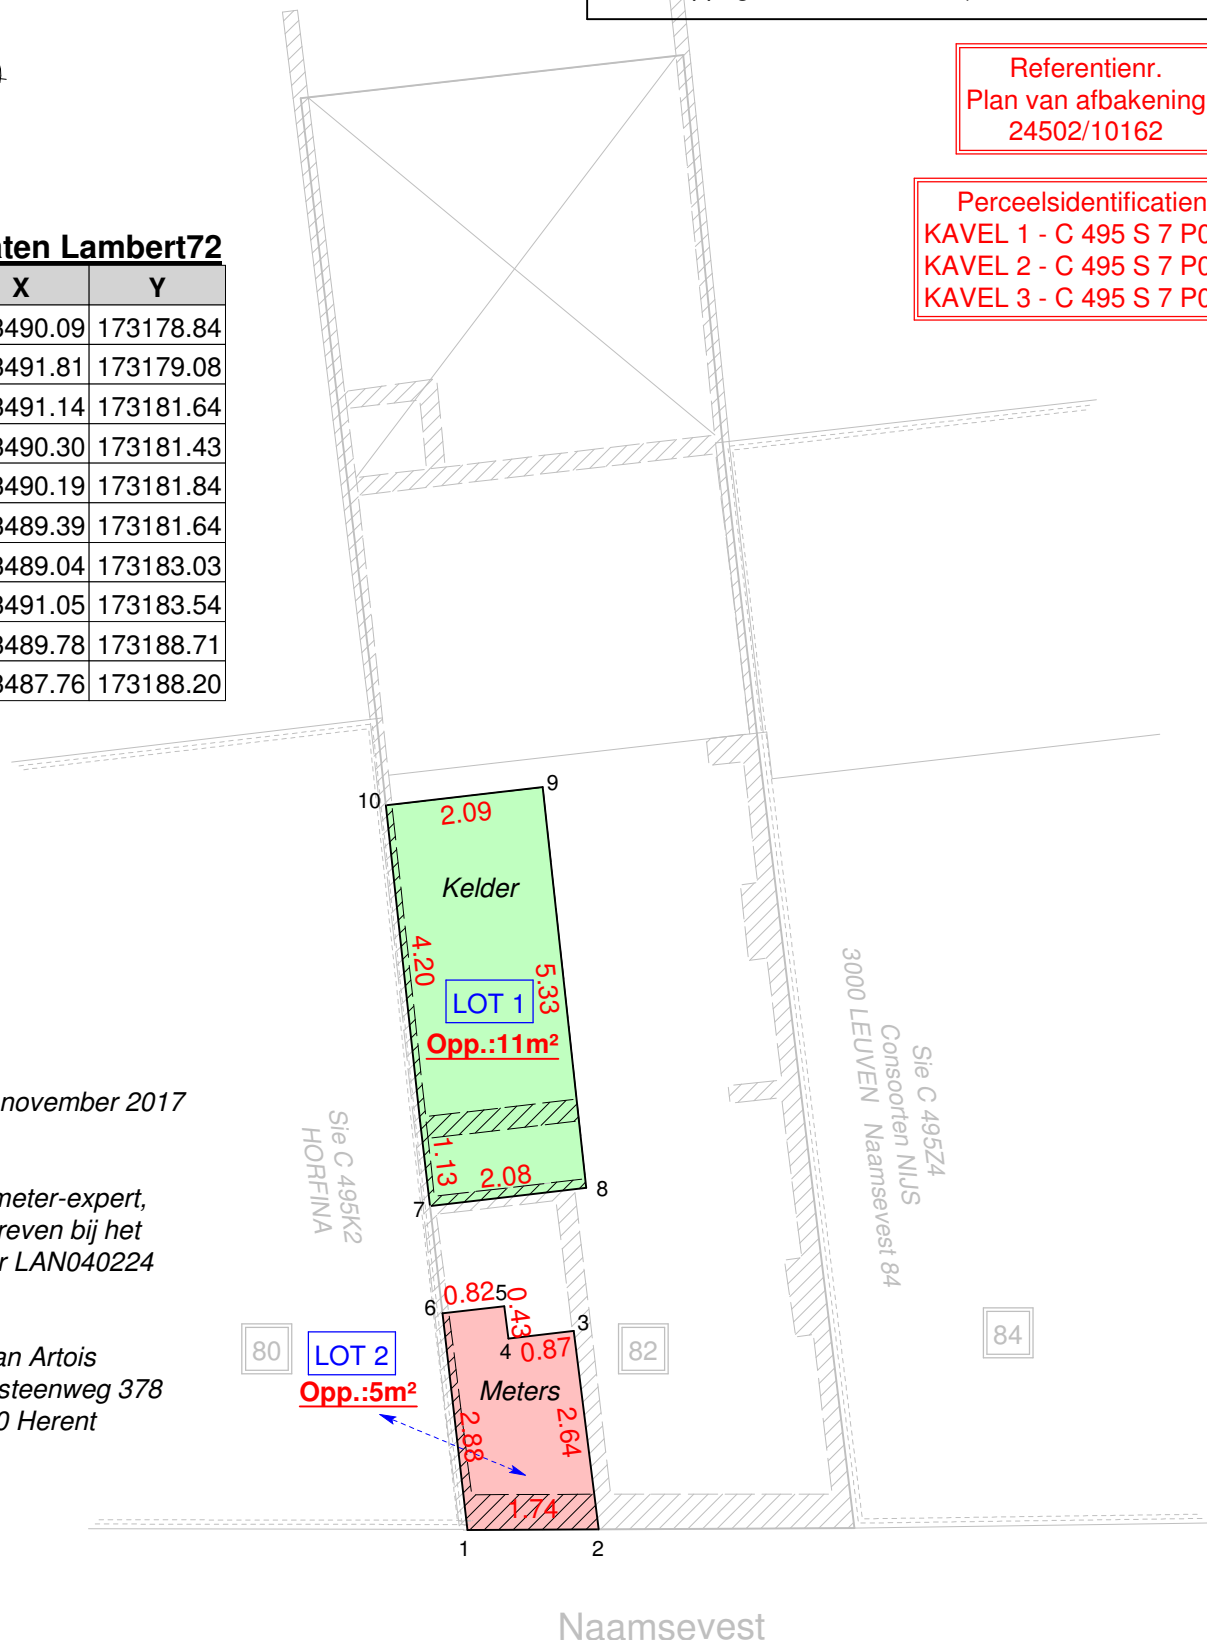

LEGENDE	
WA	afsluitkraan water
GA	afsluitkraan gas
IP	inspectieput