


Commune d'OVERYSE

Section F n° 573q-573s-partie de 573z

Echelle 1/500

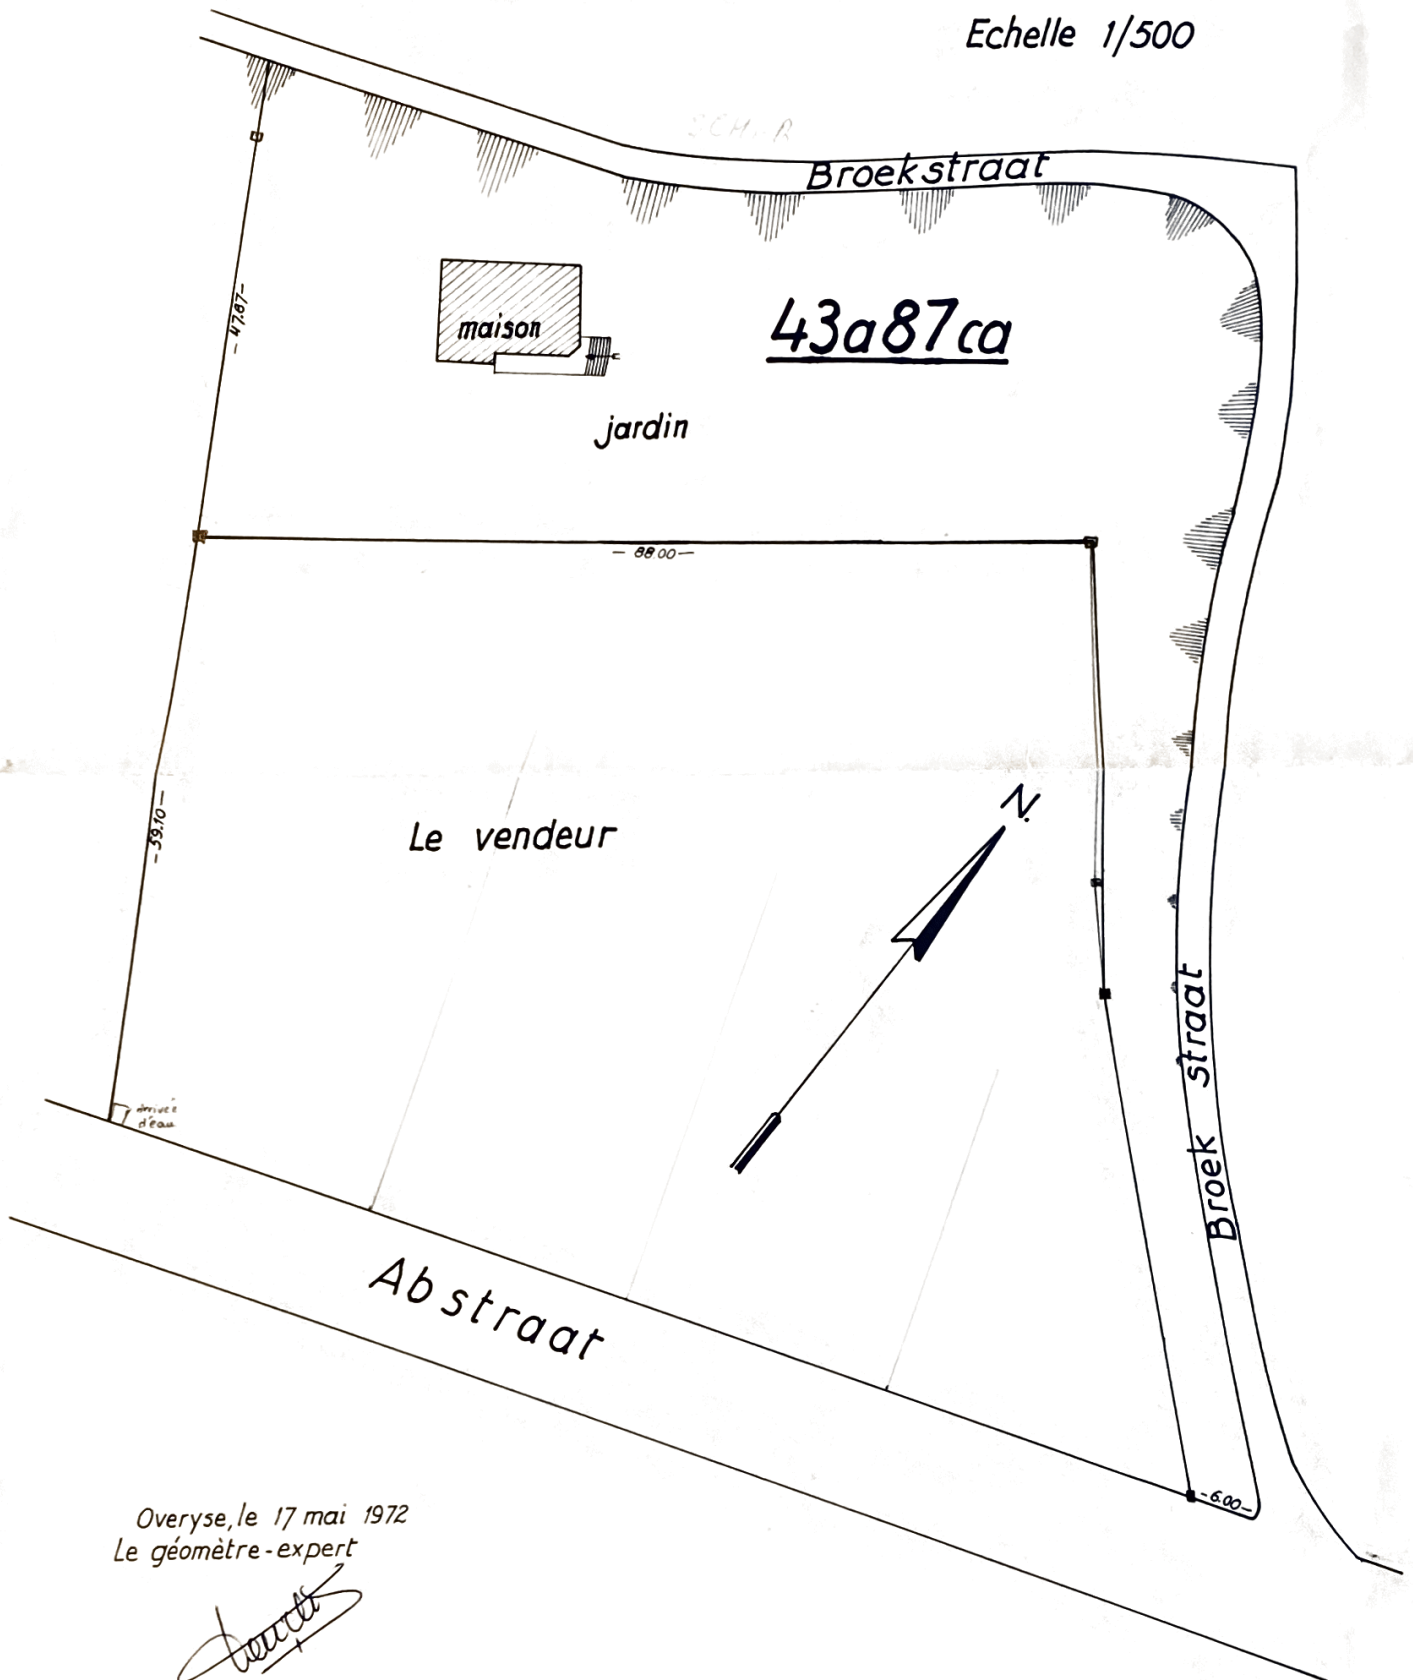

Overysel, le 17 mai 1972
Le géomètre-expert

GIELIS FRANS
Landmeter - Schalter
Theo de Beckerstraat 16
AARSCHOT
Tel. 66957 - P.C.R. 136561