




Fundering - 1:50

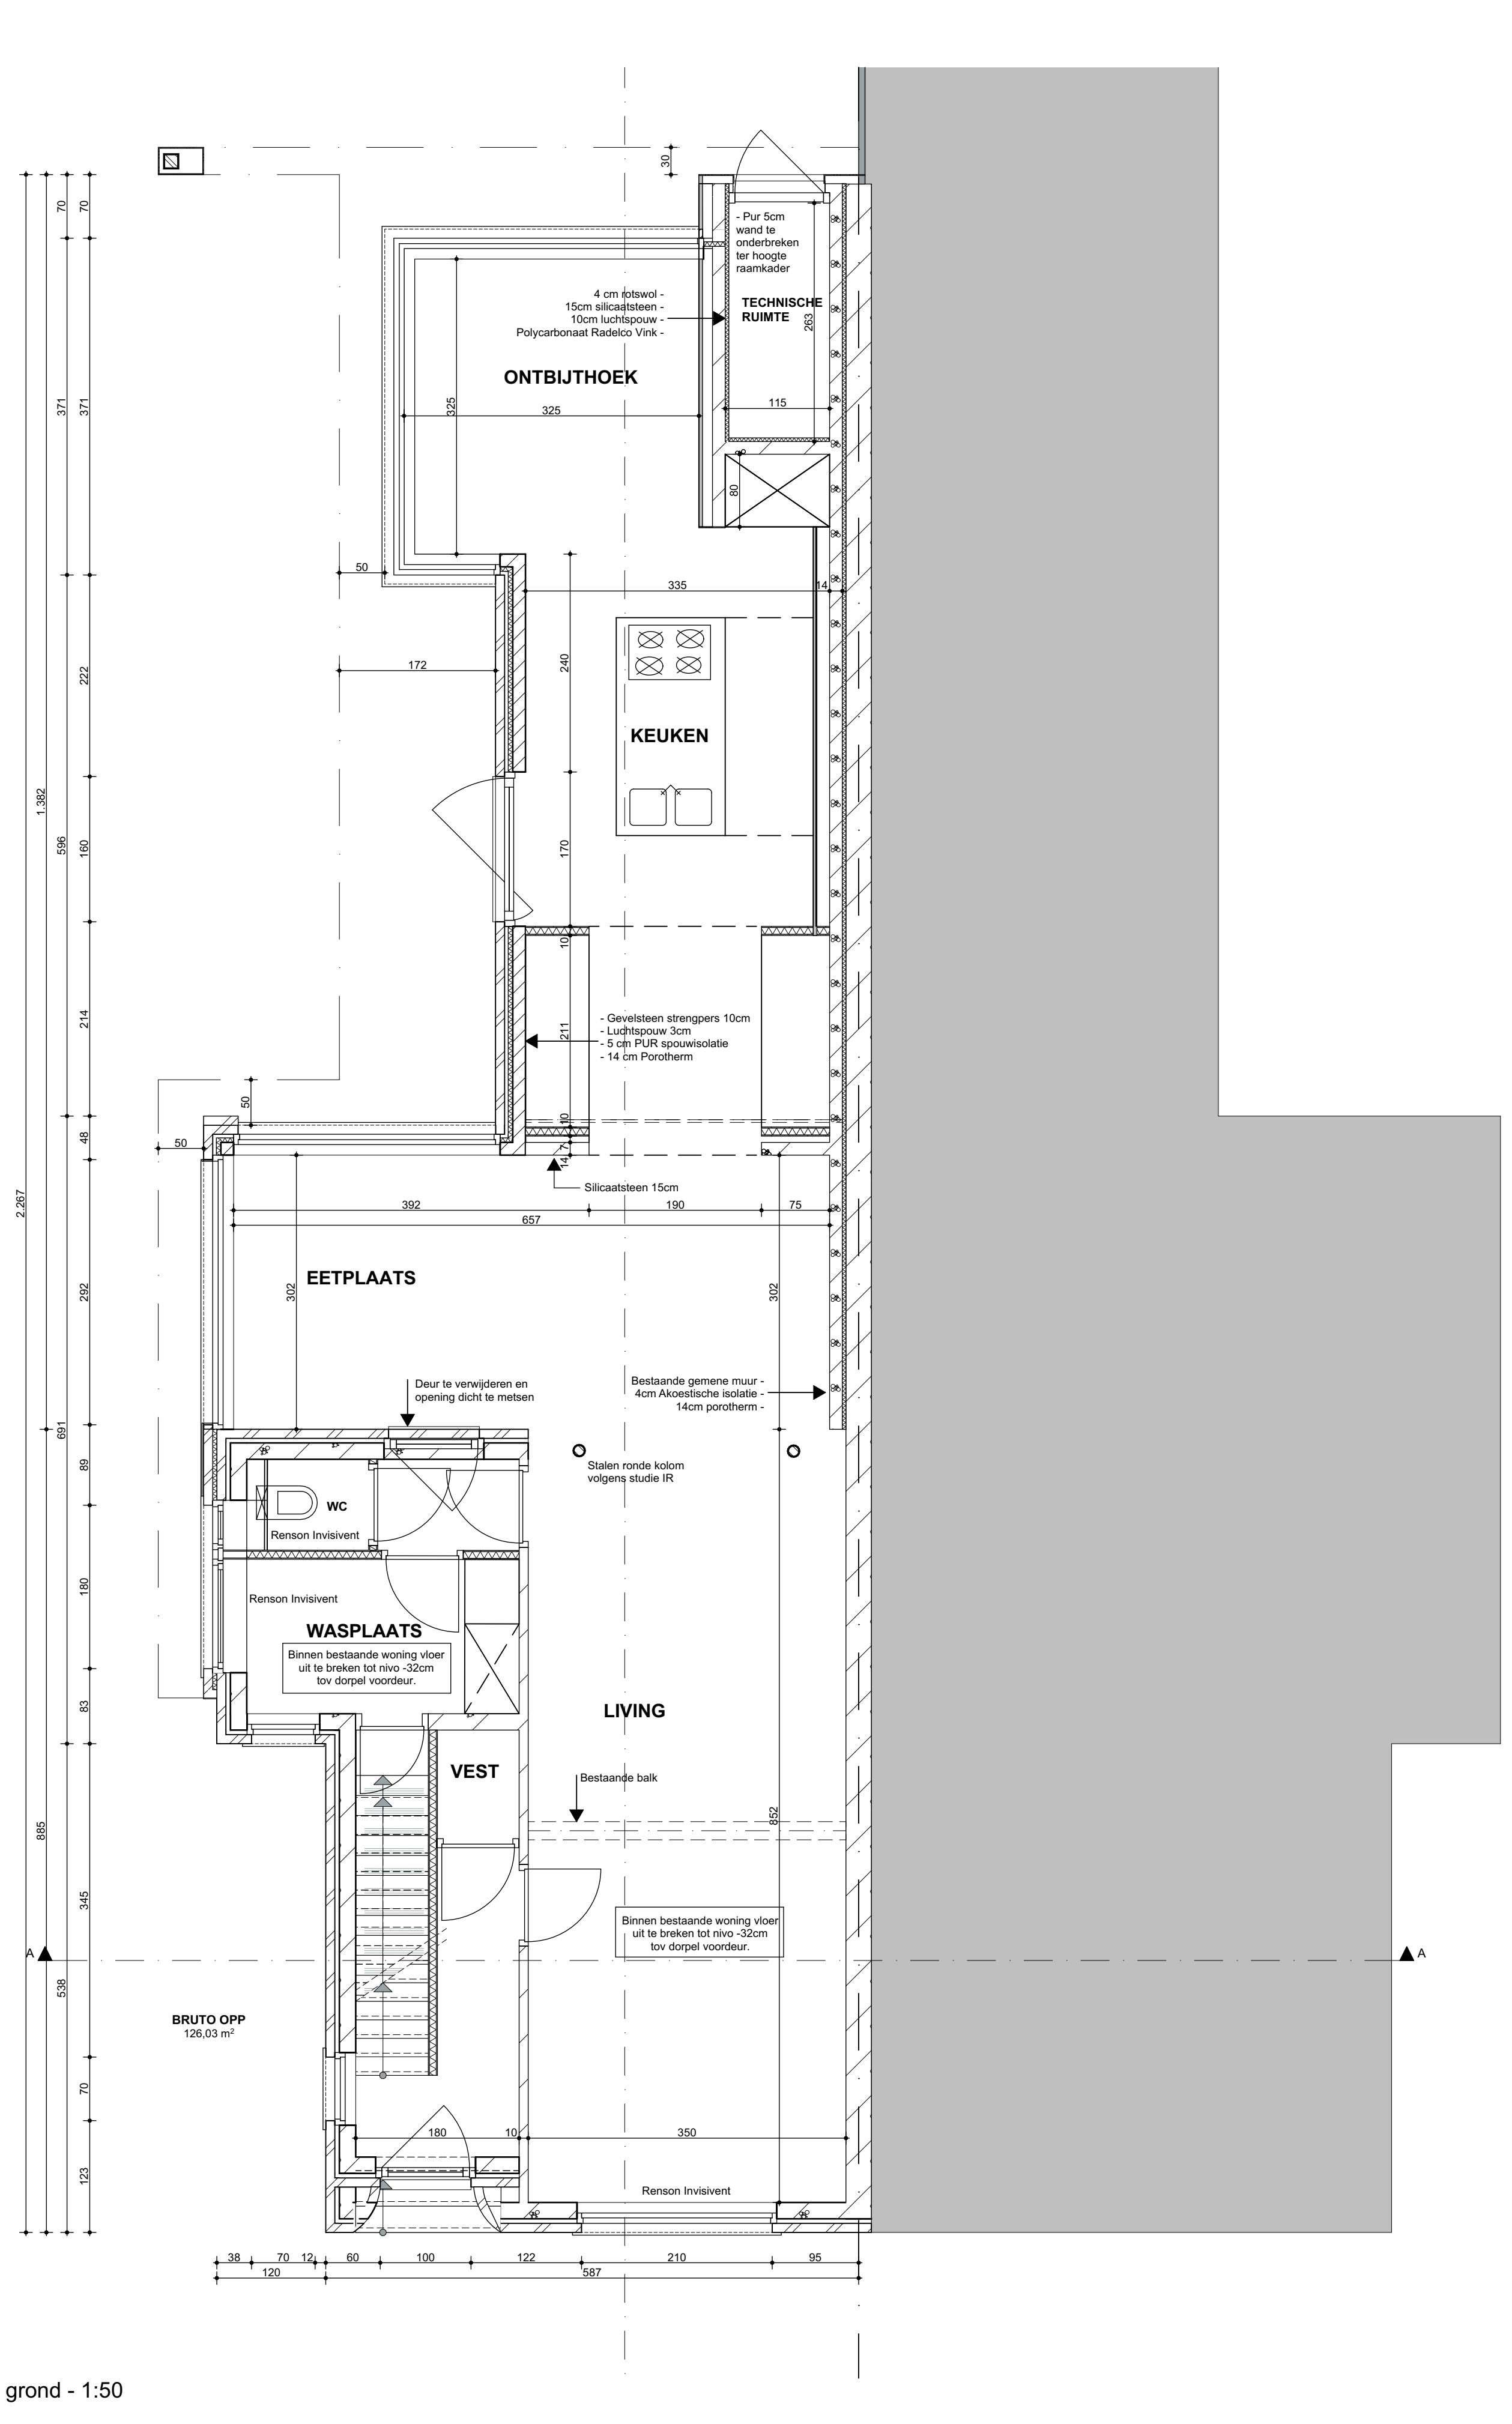


Begane grond - 1:50

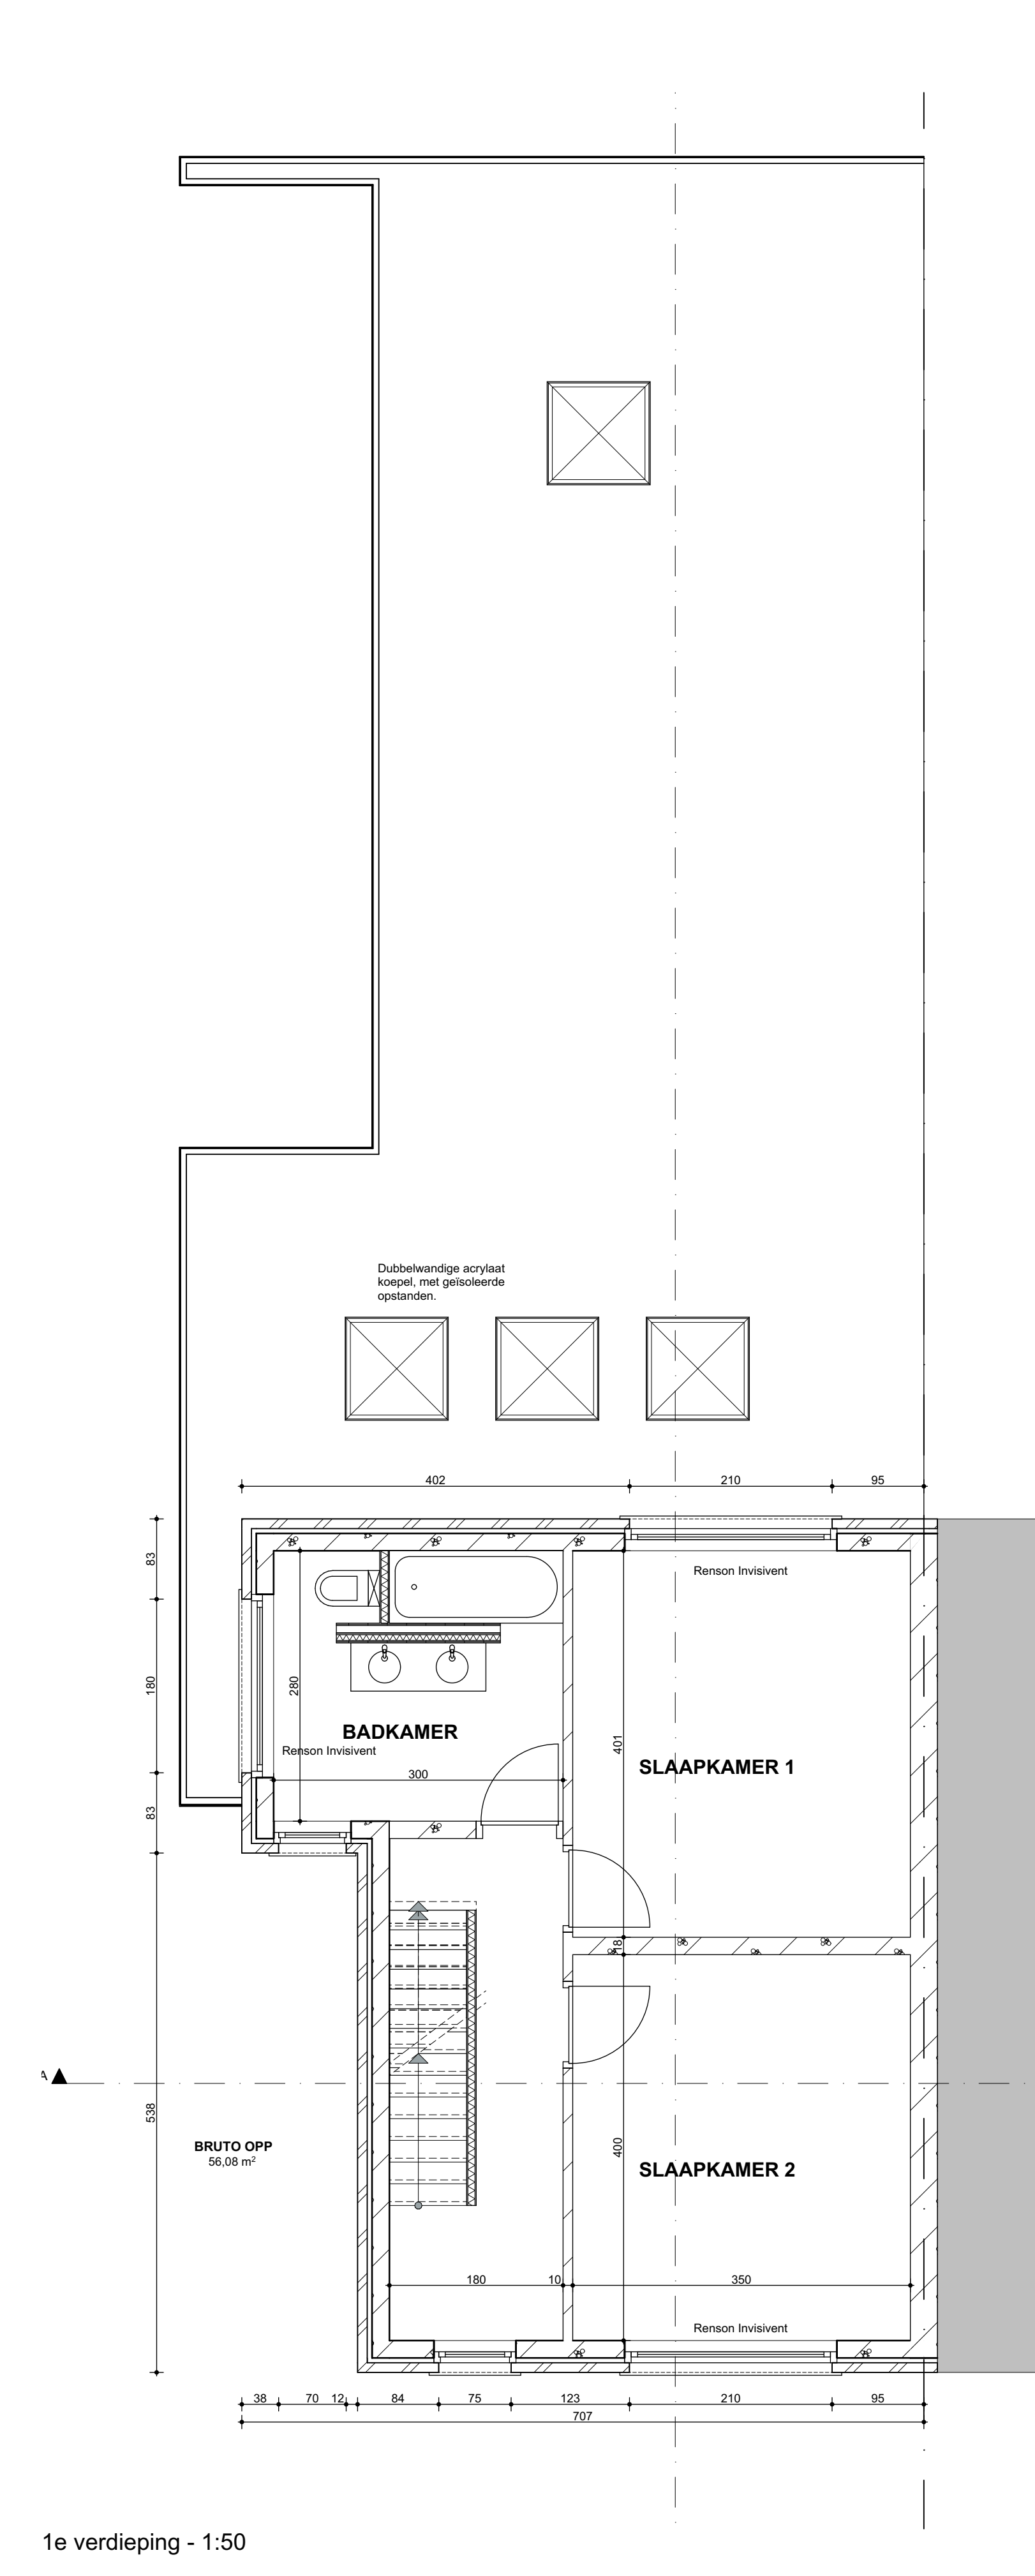


1e verdieping - 1:50

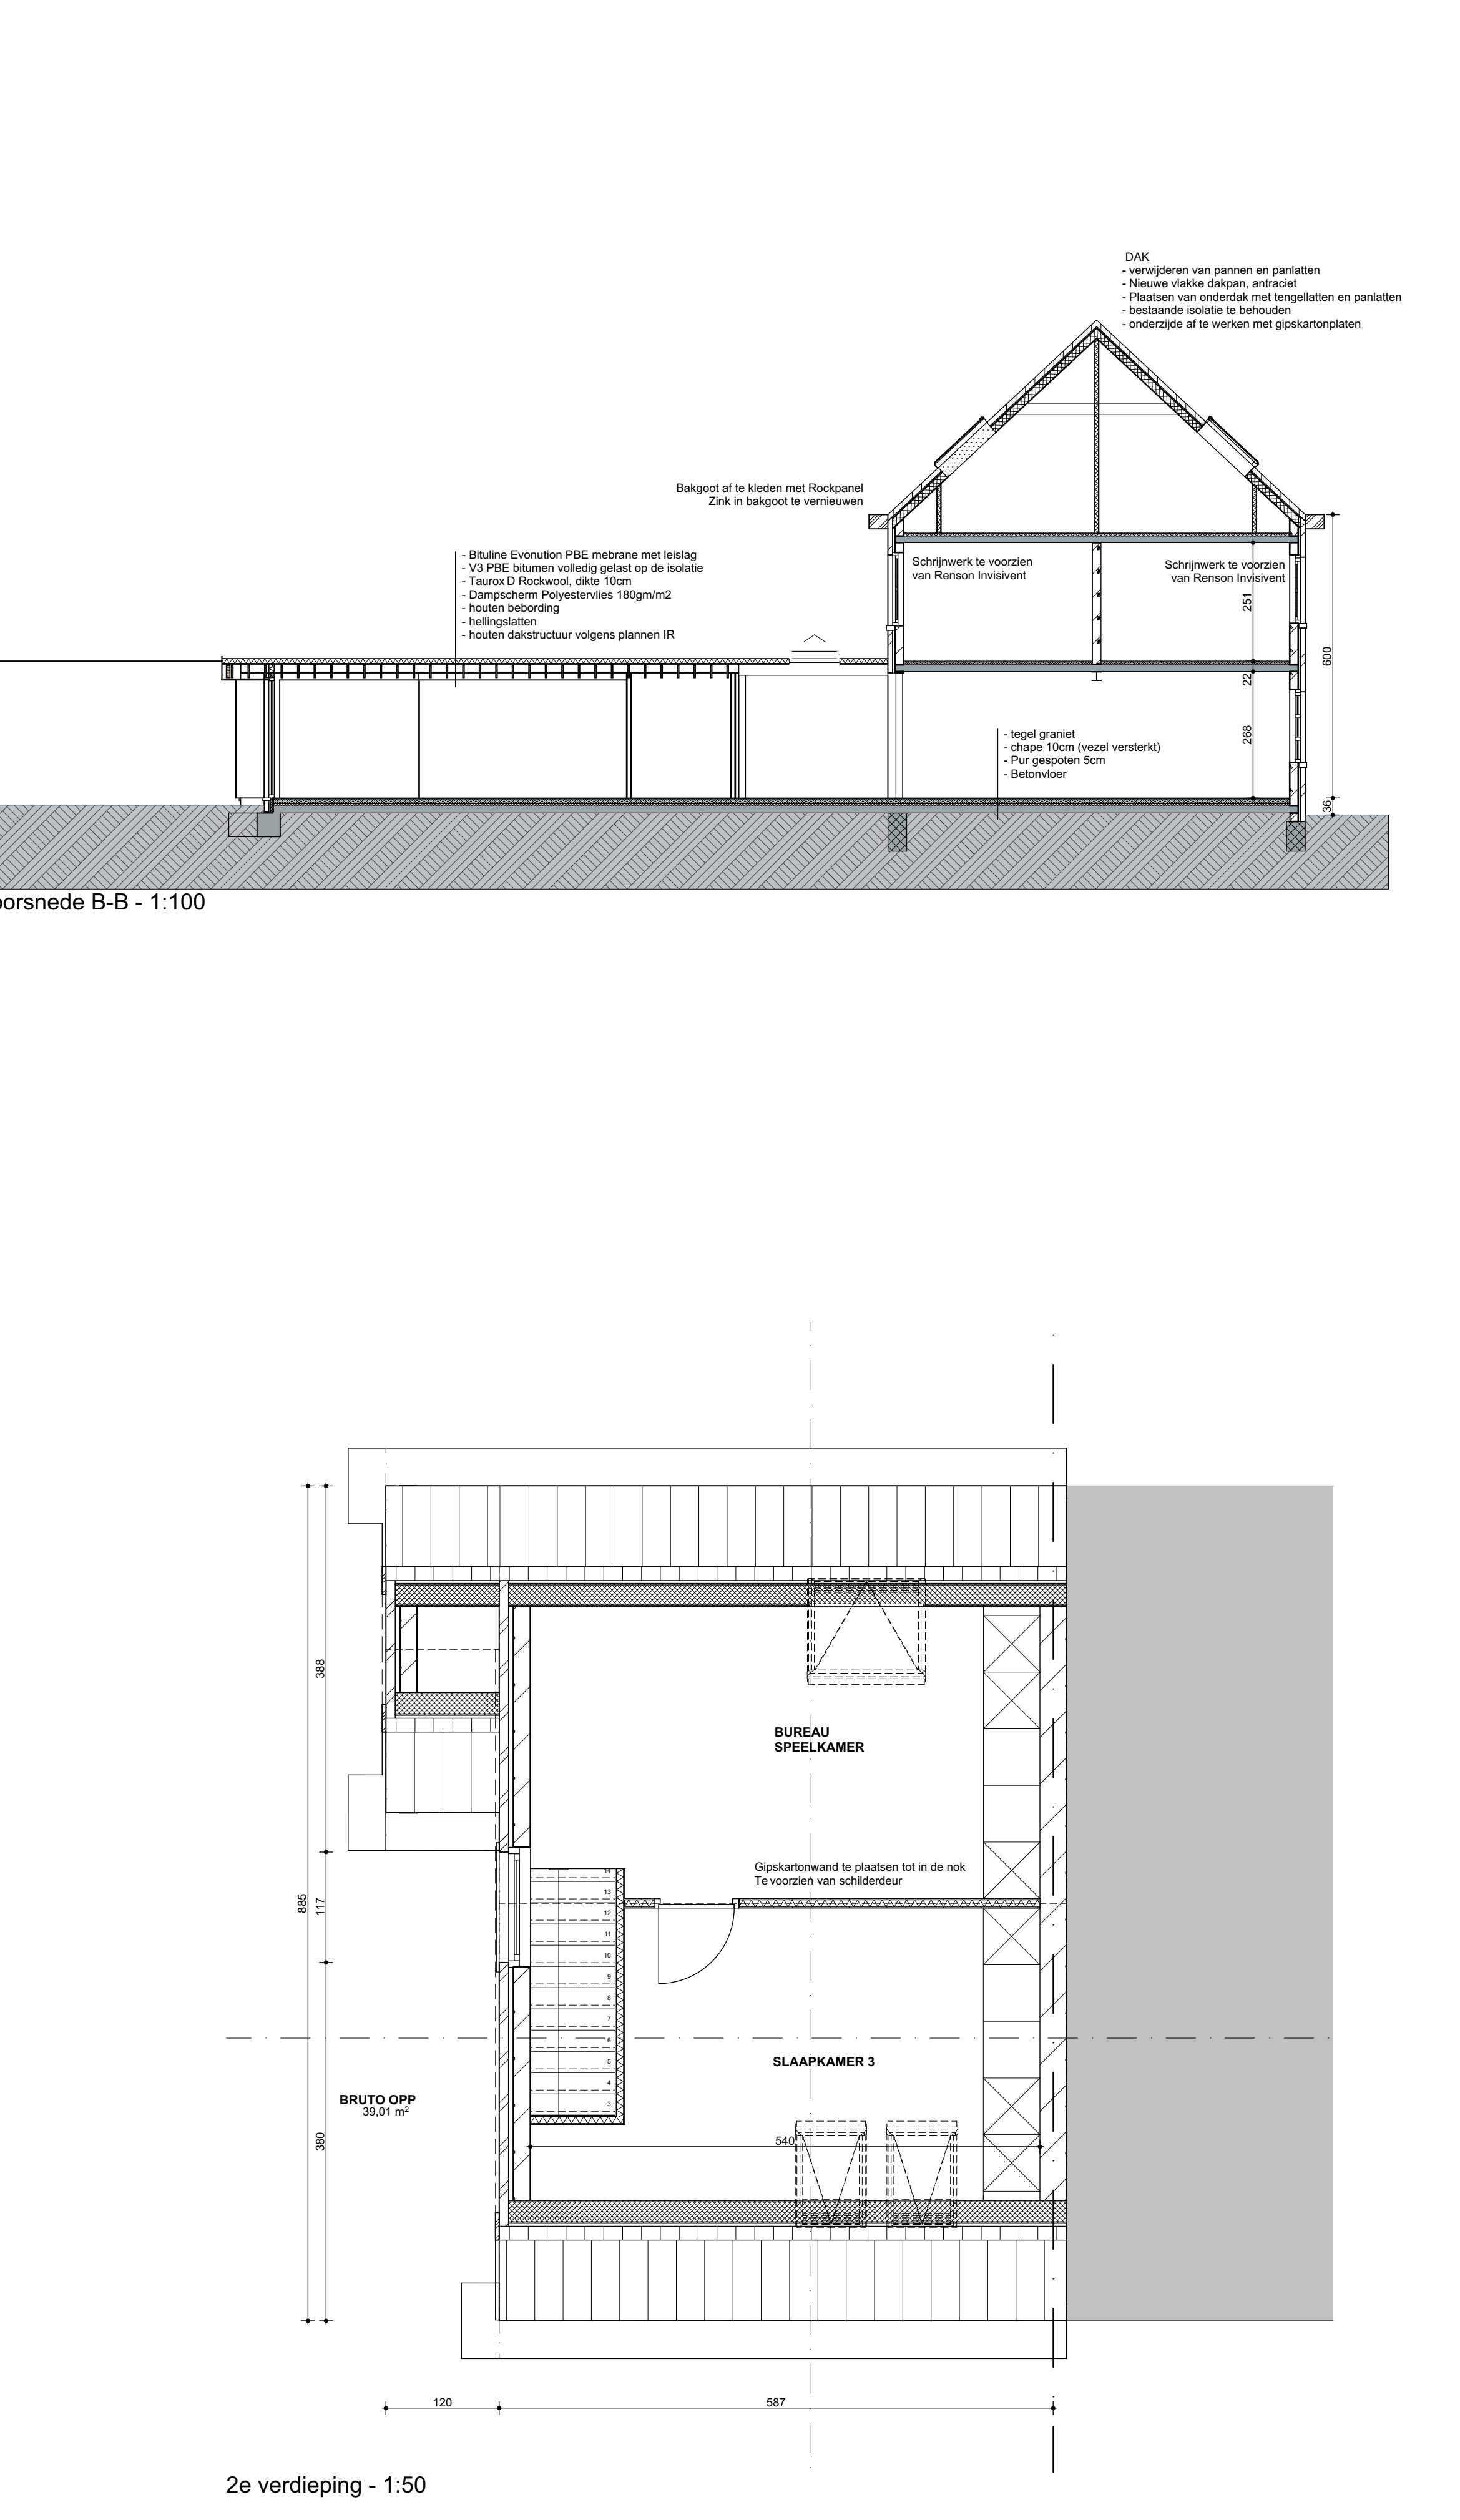


2e verdieping - 1:50

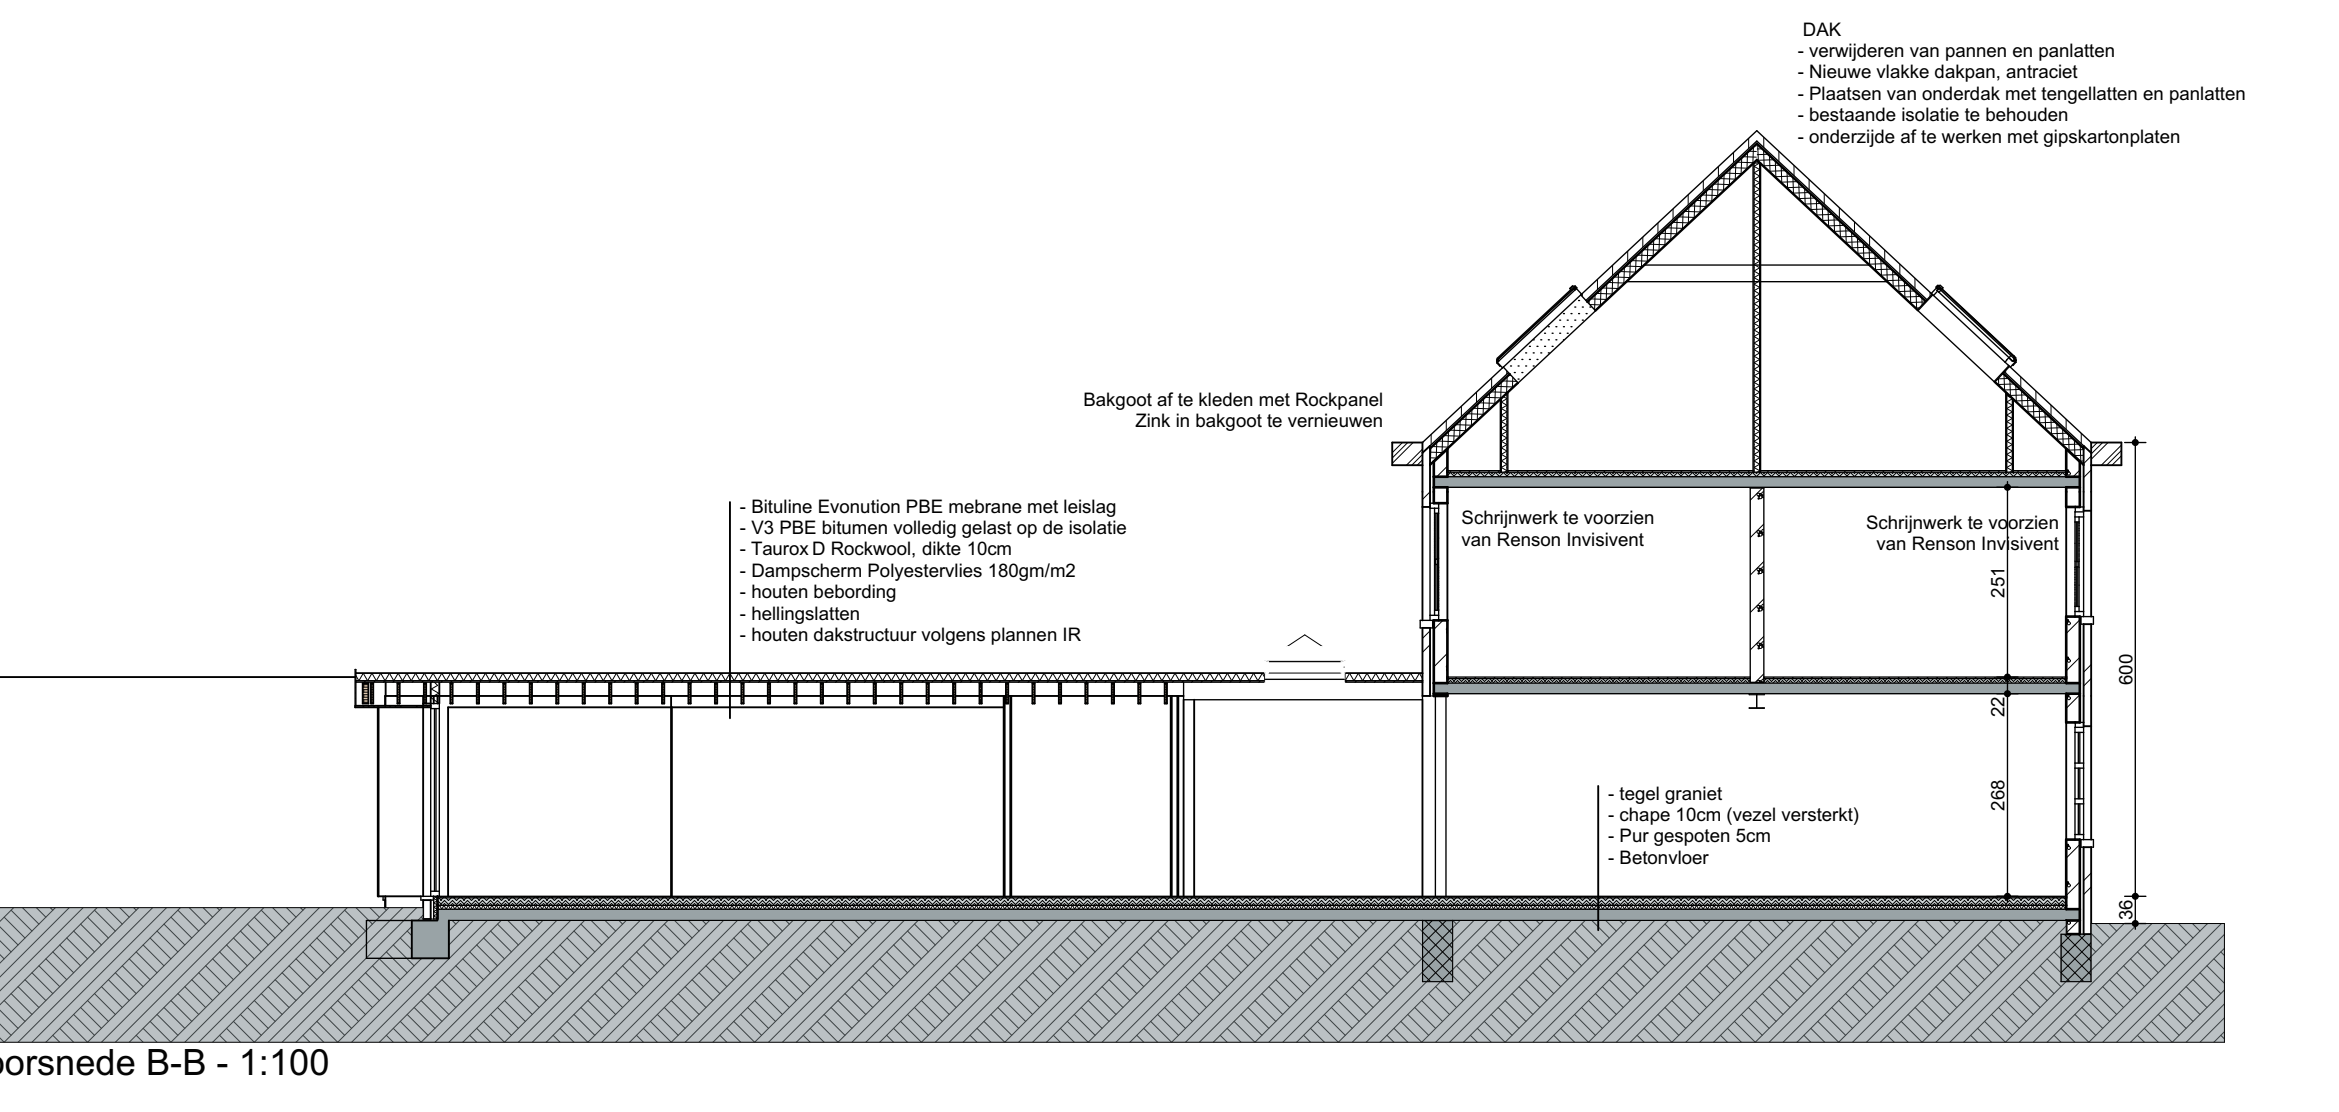


Doorsnede B-B - 1:100

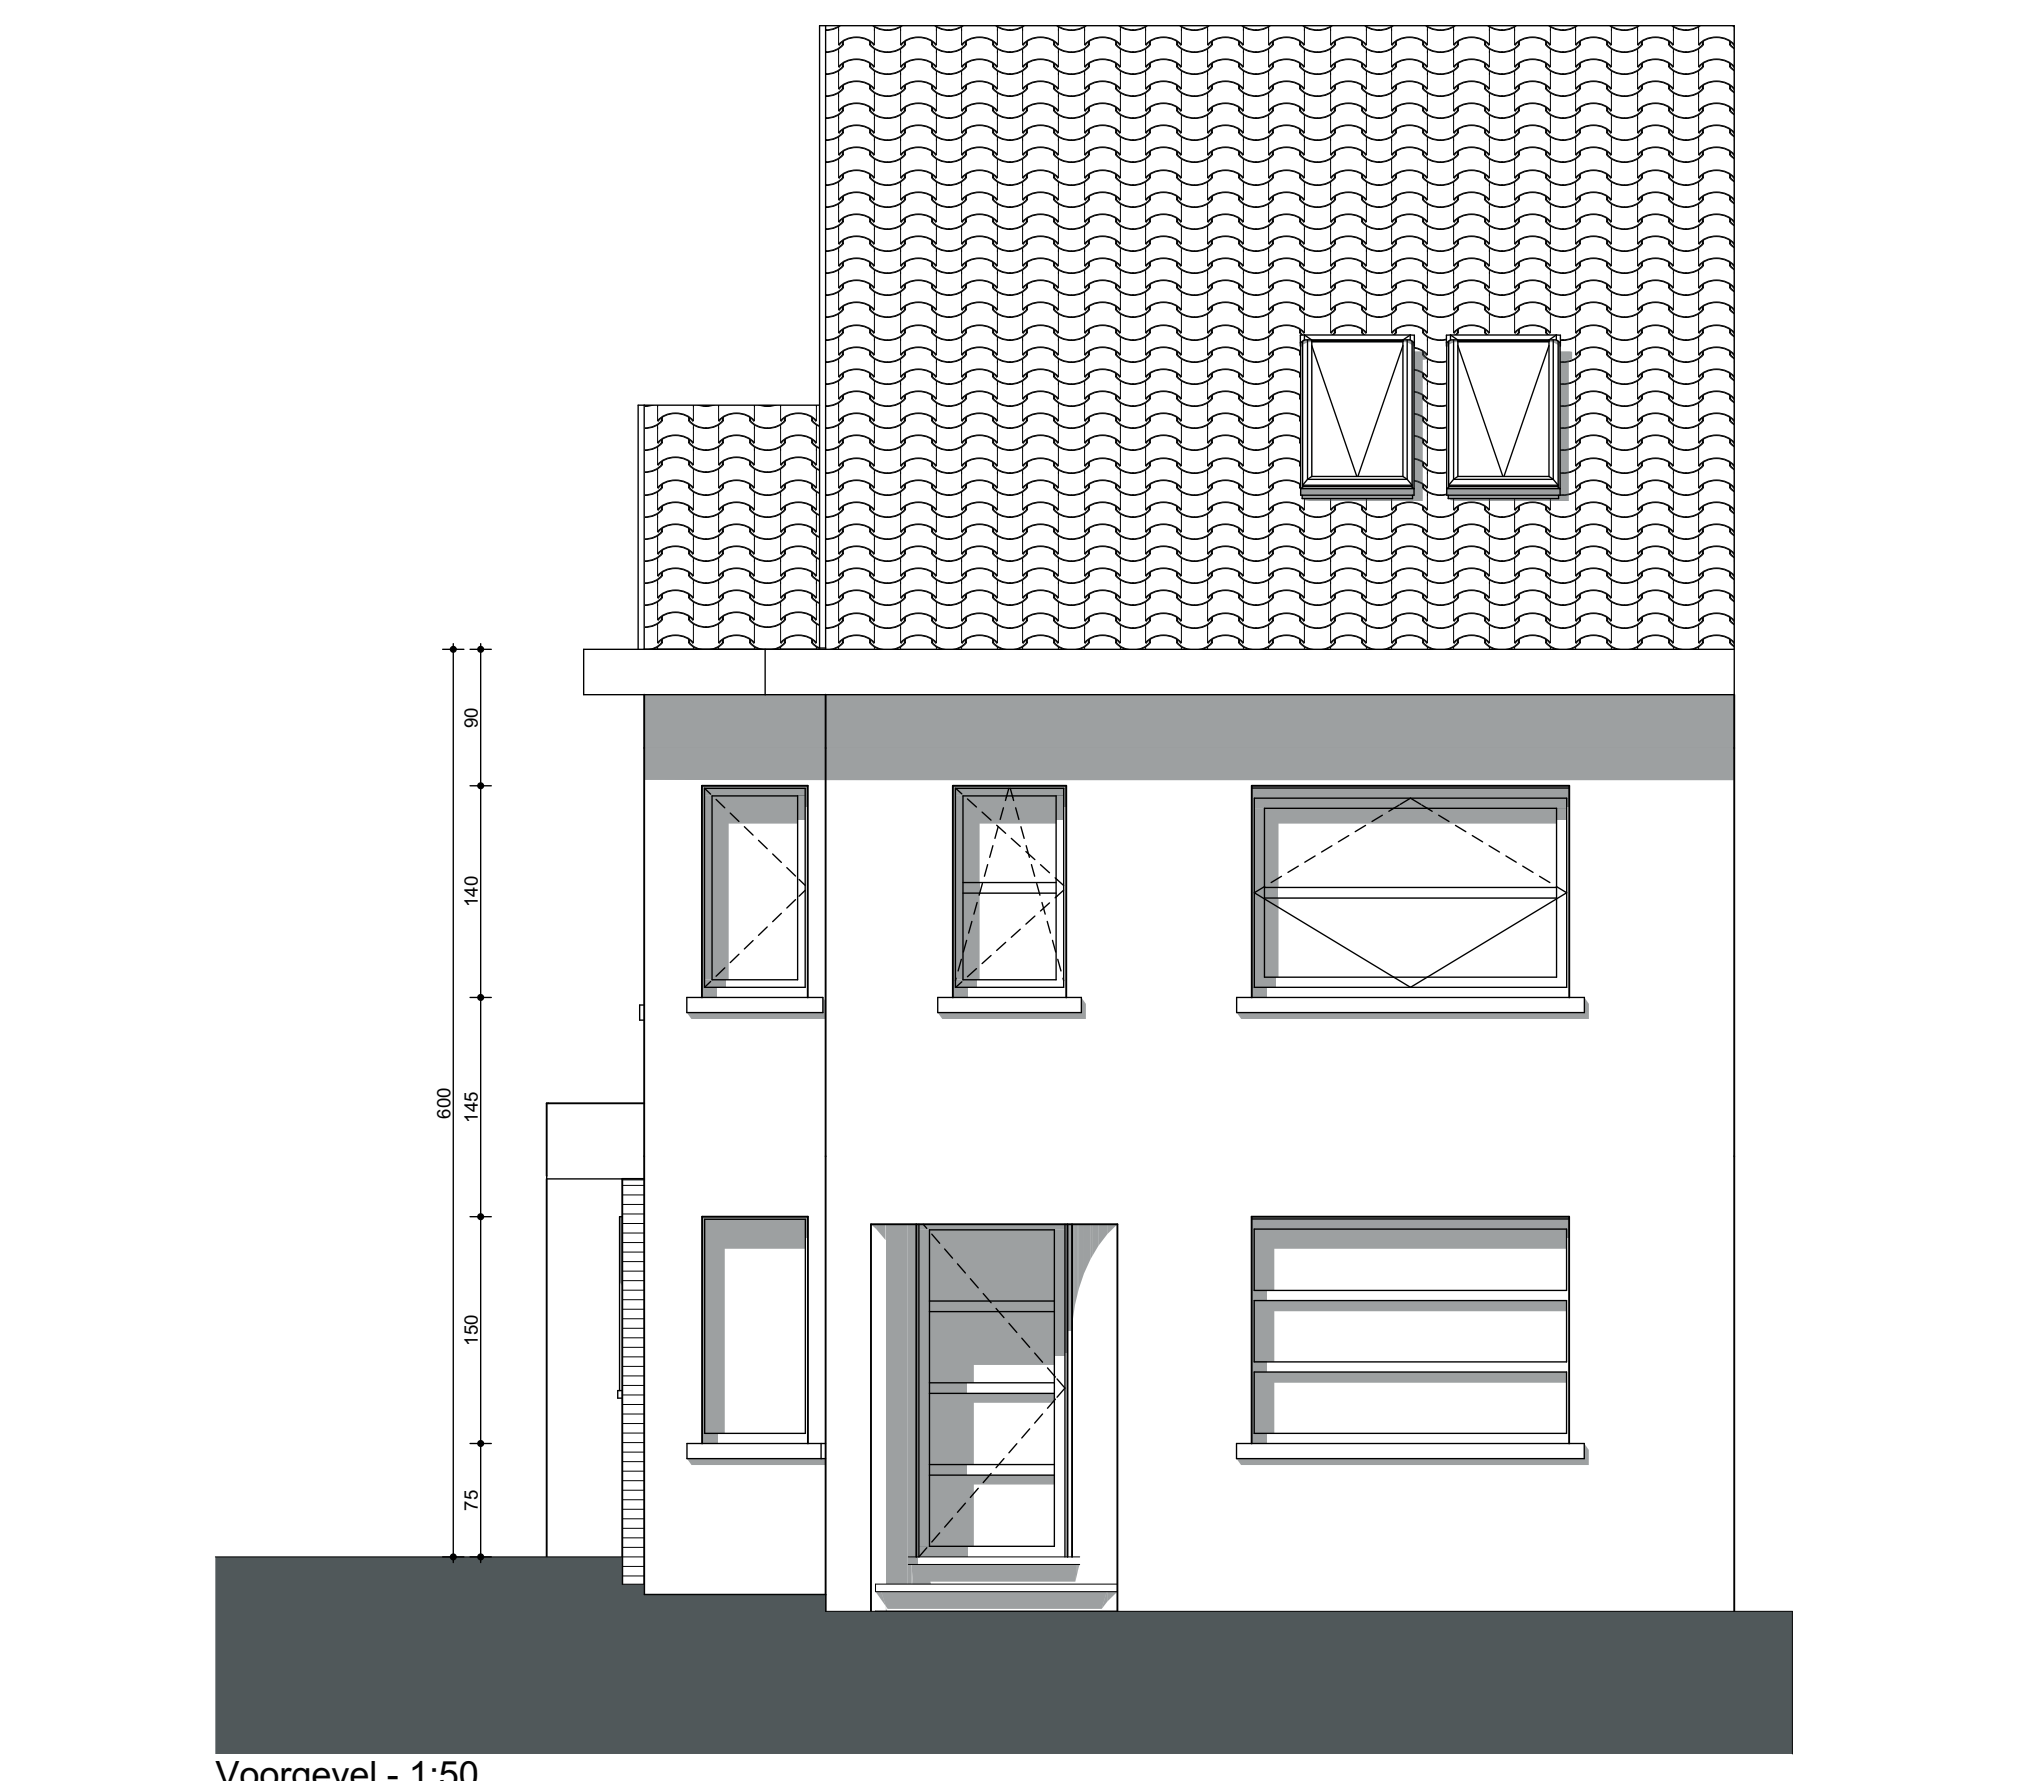

Voorgevel - 1:50

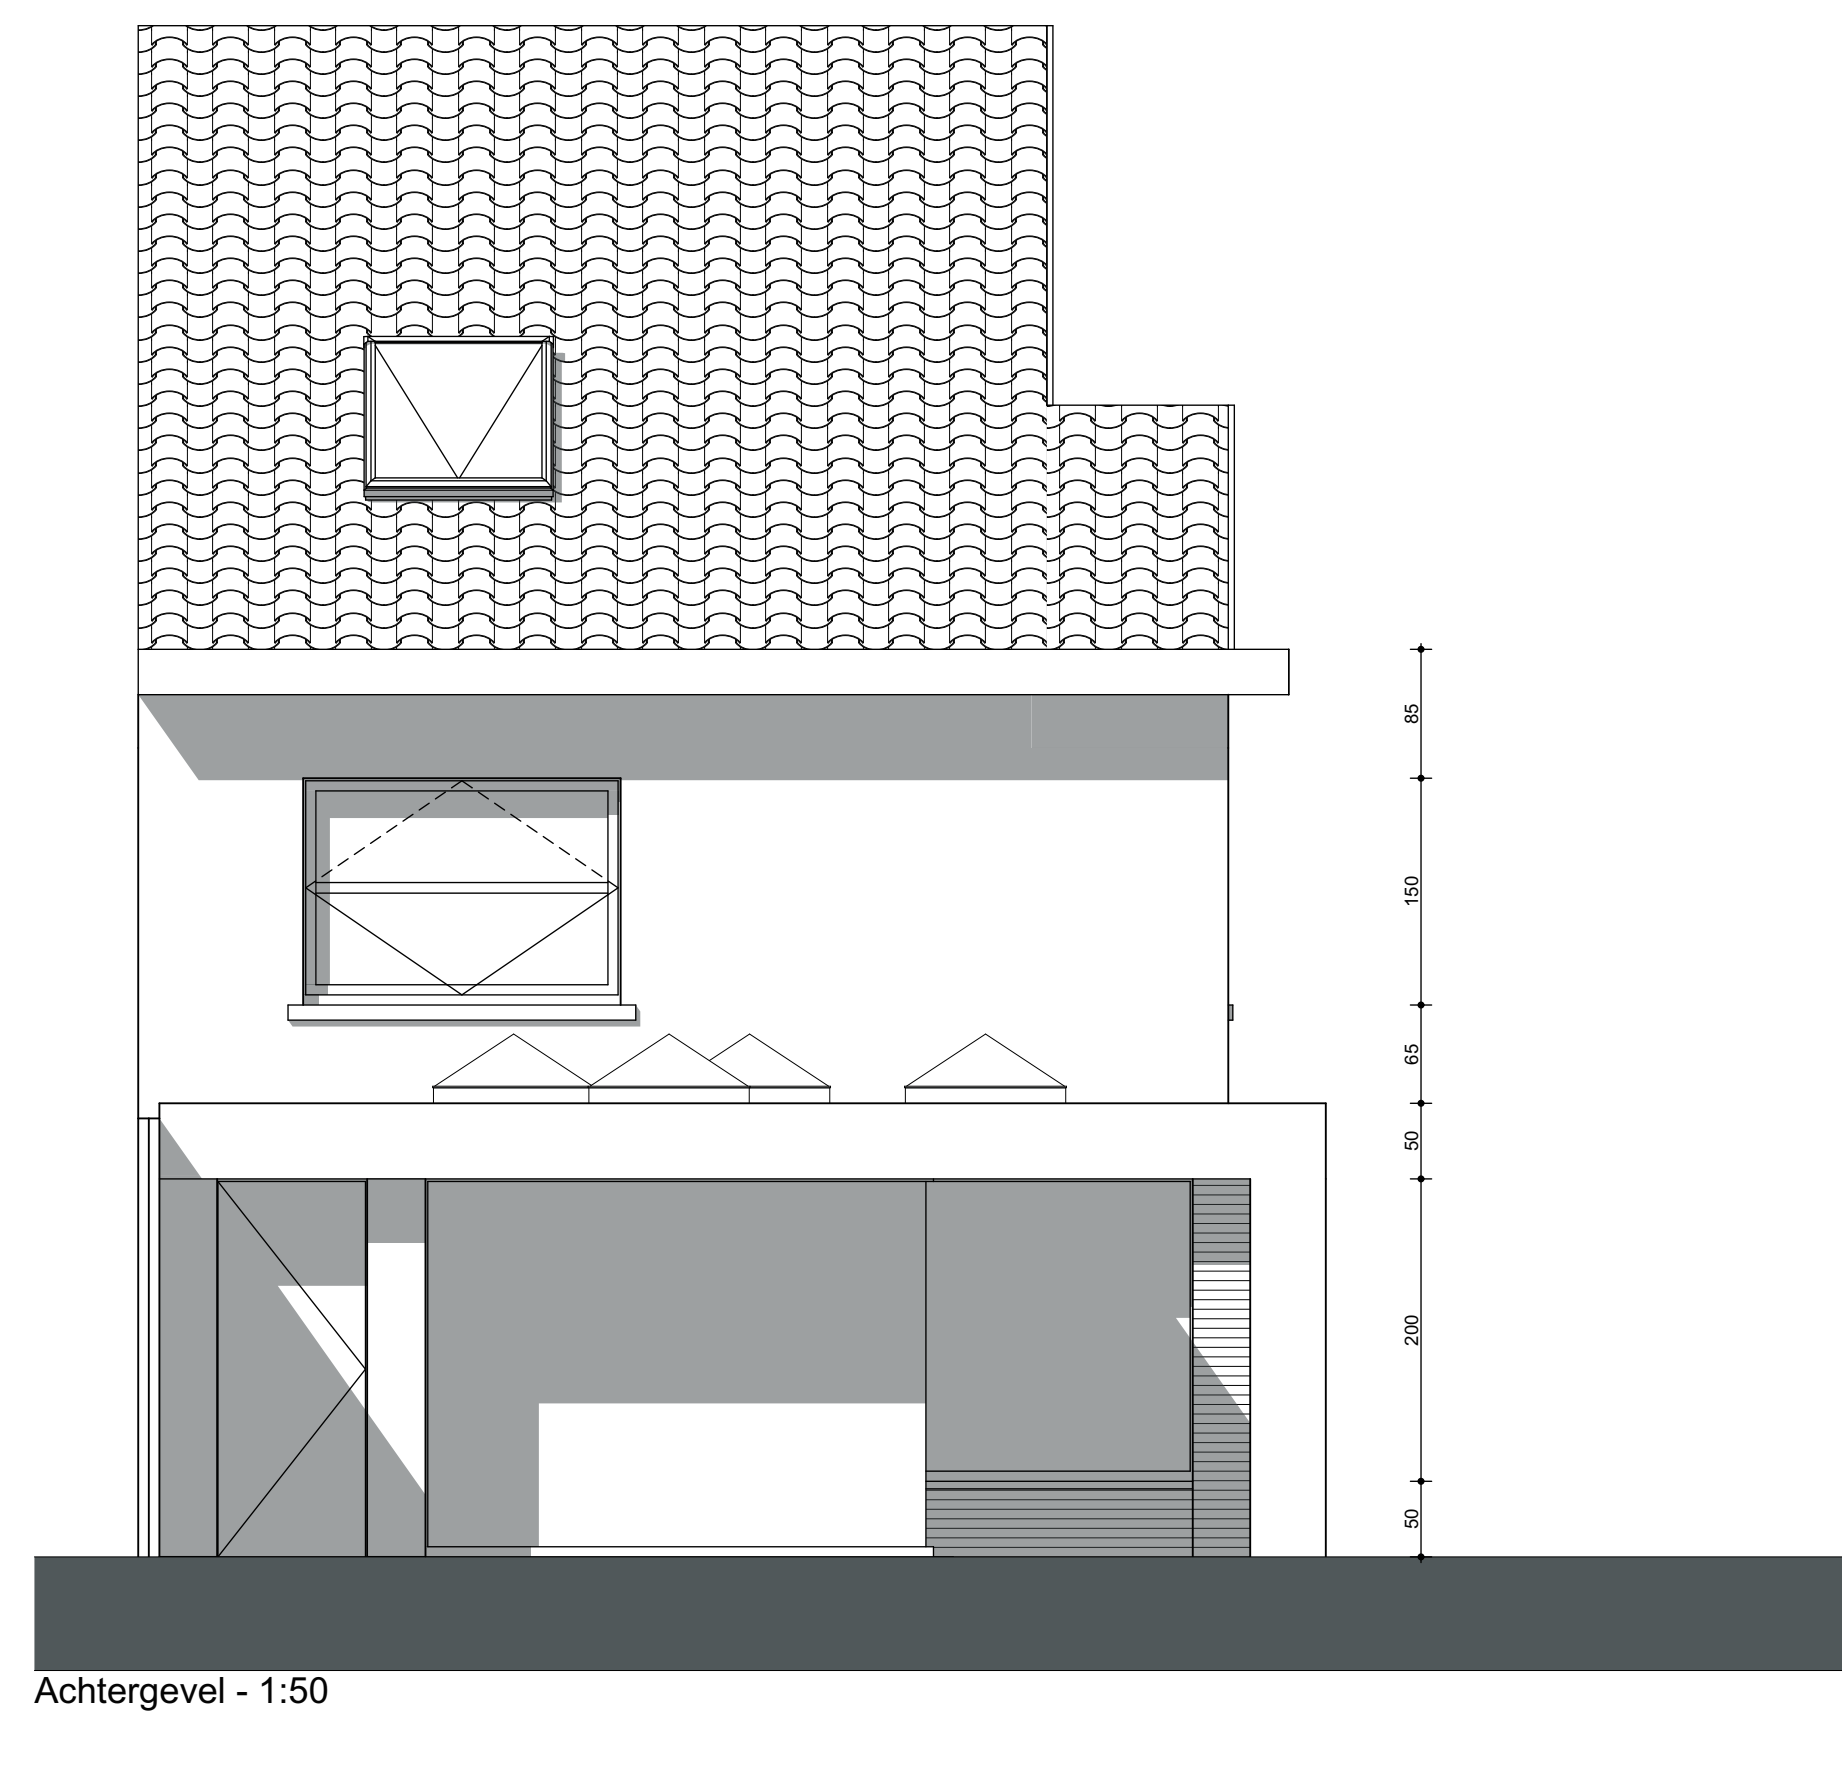

Achtergevel - 1:50

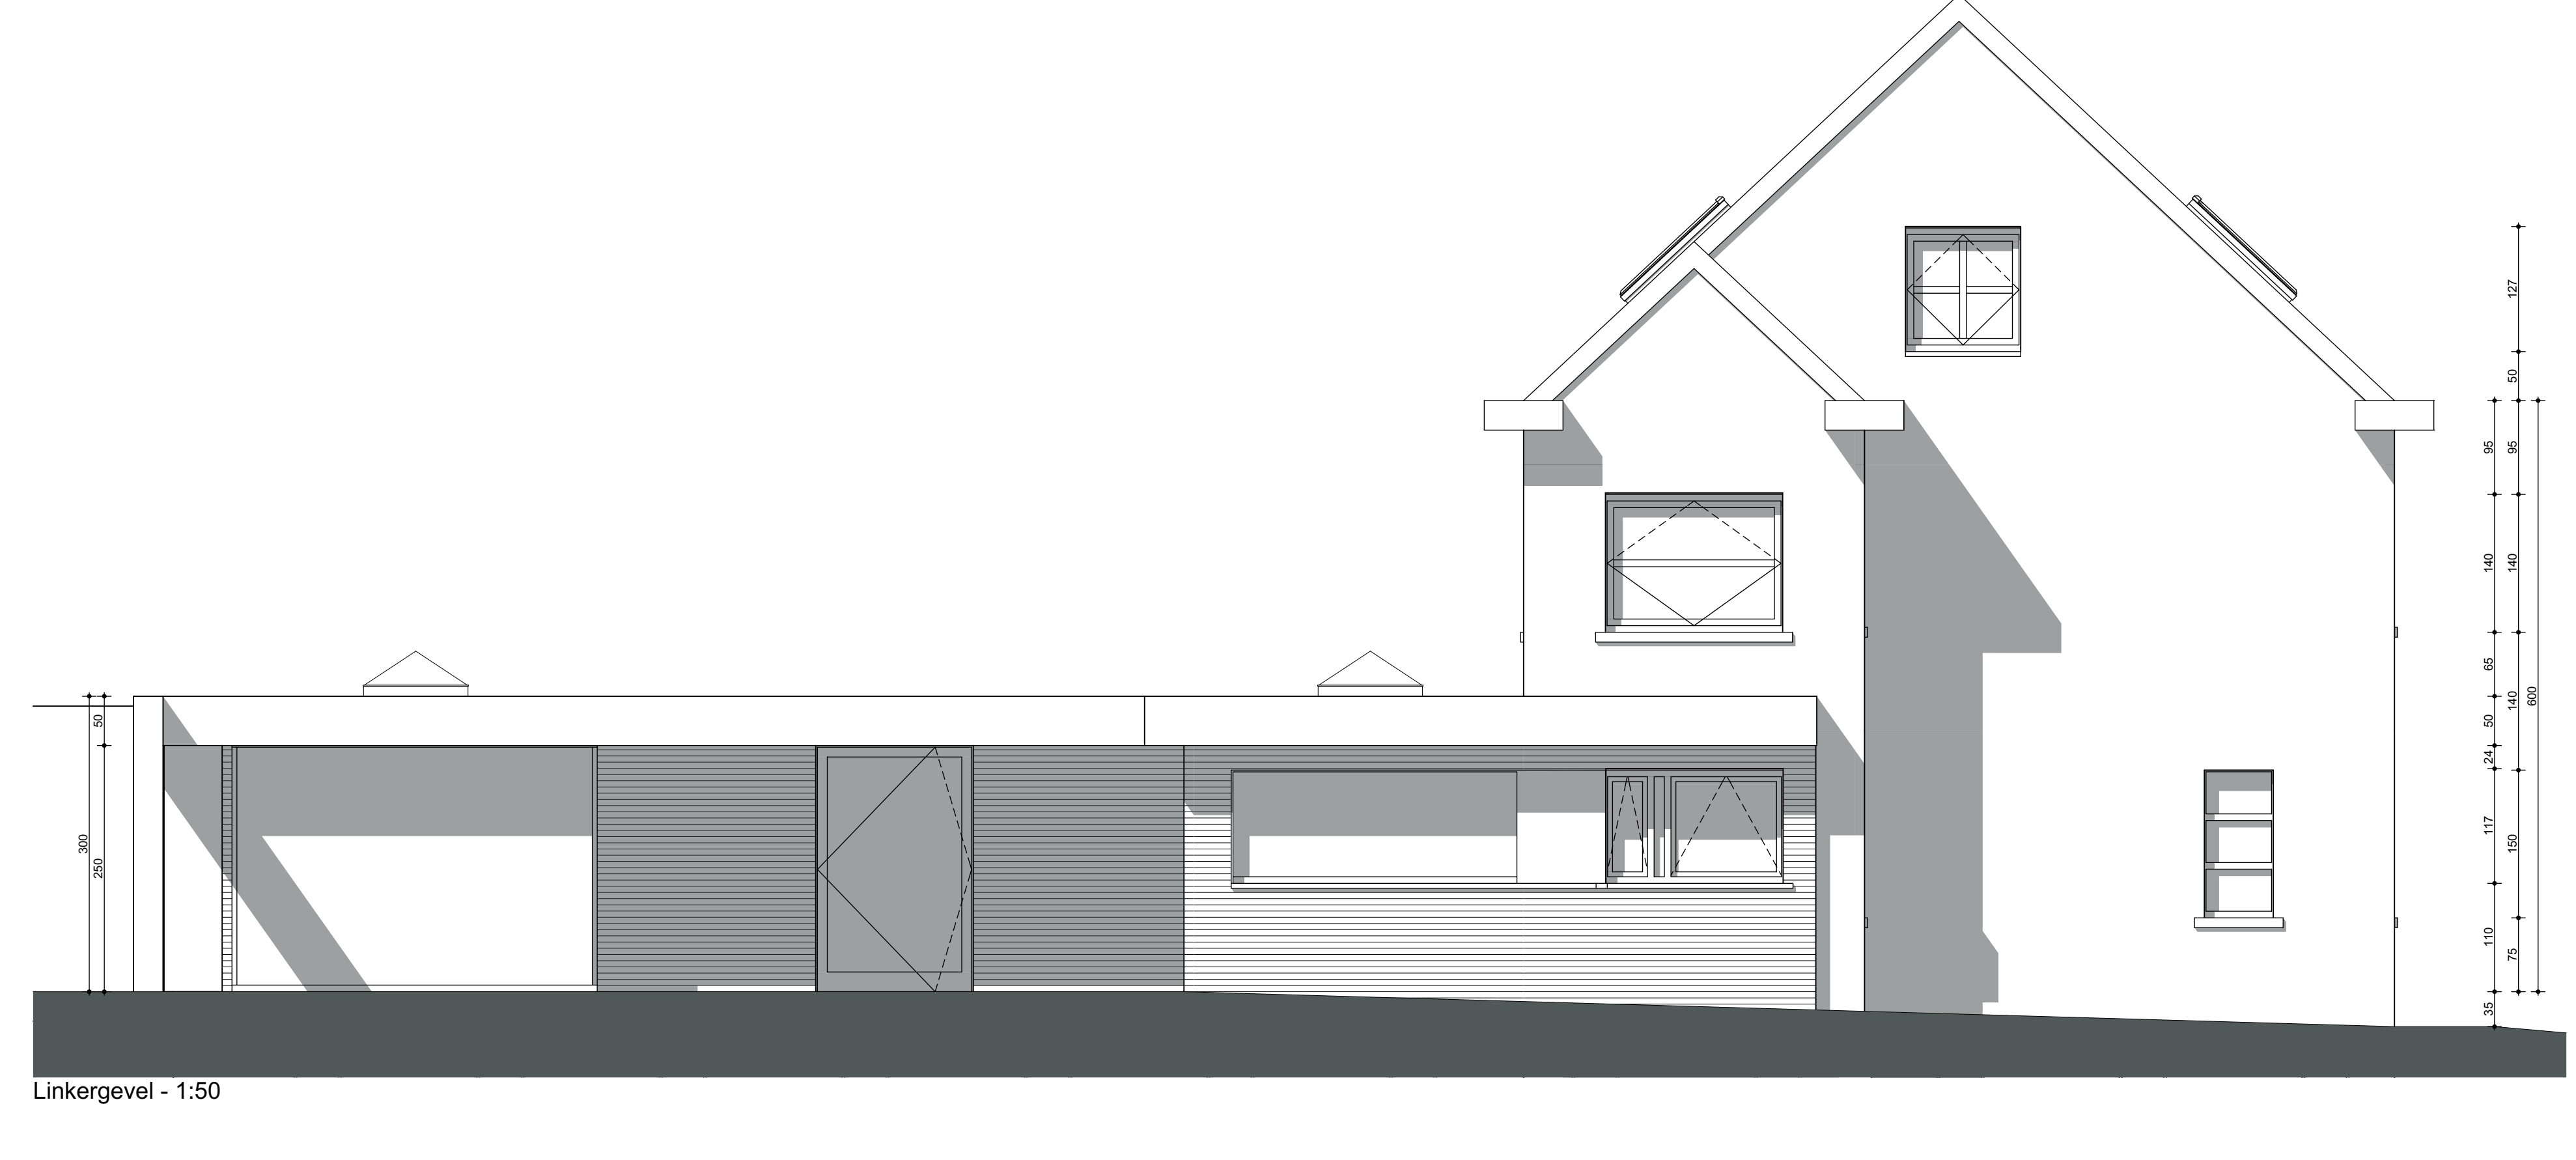

Linkergevel - 1:50

| | |
|---------------|-------------|
| Architect | |
| Project | |
| Projectnummer | 4004 |
| Titelplan | Plannen |
| Schaal | 1:50, 1:100 |
| Formaat | A0 |
| Wijk A | |
| Wijk B | |
| Wijk C | |
| Modelleur | PG |
| Status | UITVOERING |
| Opdrachtgever | |