



Grenzen van aanpalende percelen die weergegeven worden op plan, maar niet als segment beschreven worden zijn louter ter illustratie van de situatie.

PLAN BESTAANDE TOESTAND		
BEKKEVOORT, 3de AFDELING, SECTIE B		
nrs. 182I2 en 182m2		
 Landmeters Experts	schaal: 1/250	Opgesteld op 30 mei 2024
	referentienr. afbakeningsplan:	
Sint-Jorislaan 139 - 3540 Herk-de-Stad tel: 0479 53 52 90 info@geowijzer.be - www.geowijzer.be	kenm Geowijzer: tekening nr. 2023/M049 1	Bart Severi Landmeter-expert LAN 171746 beëdigd - Rechtbank van Eerste Aanleg van Limburg - afdeling Hasselt

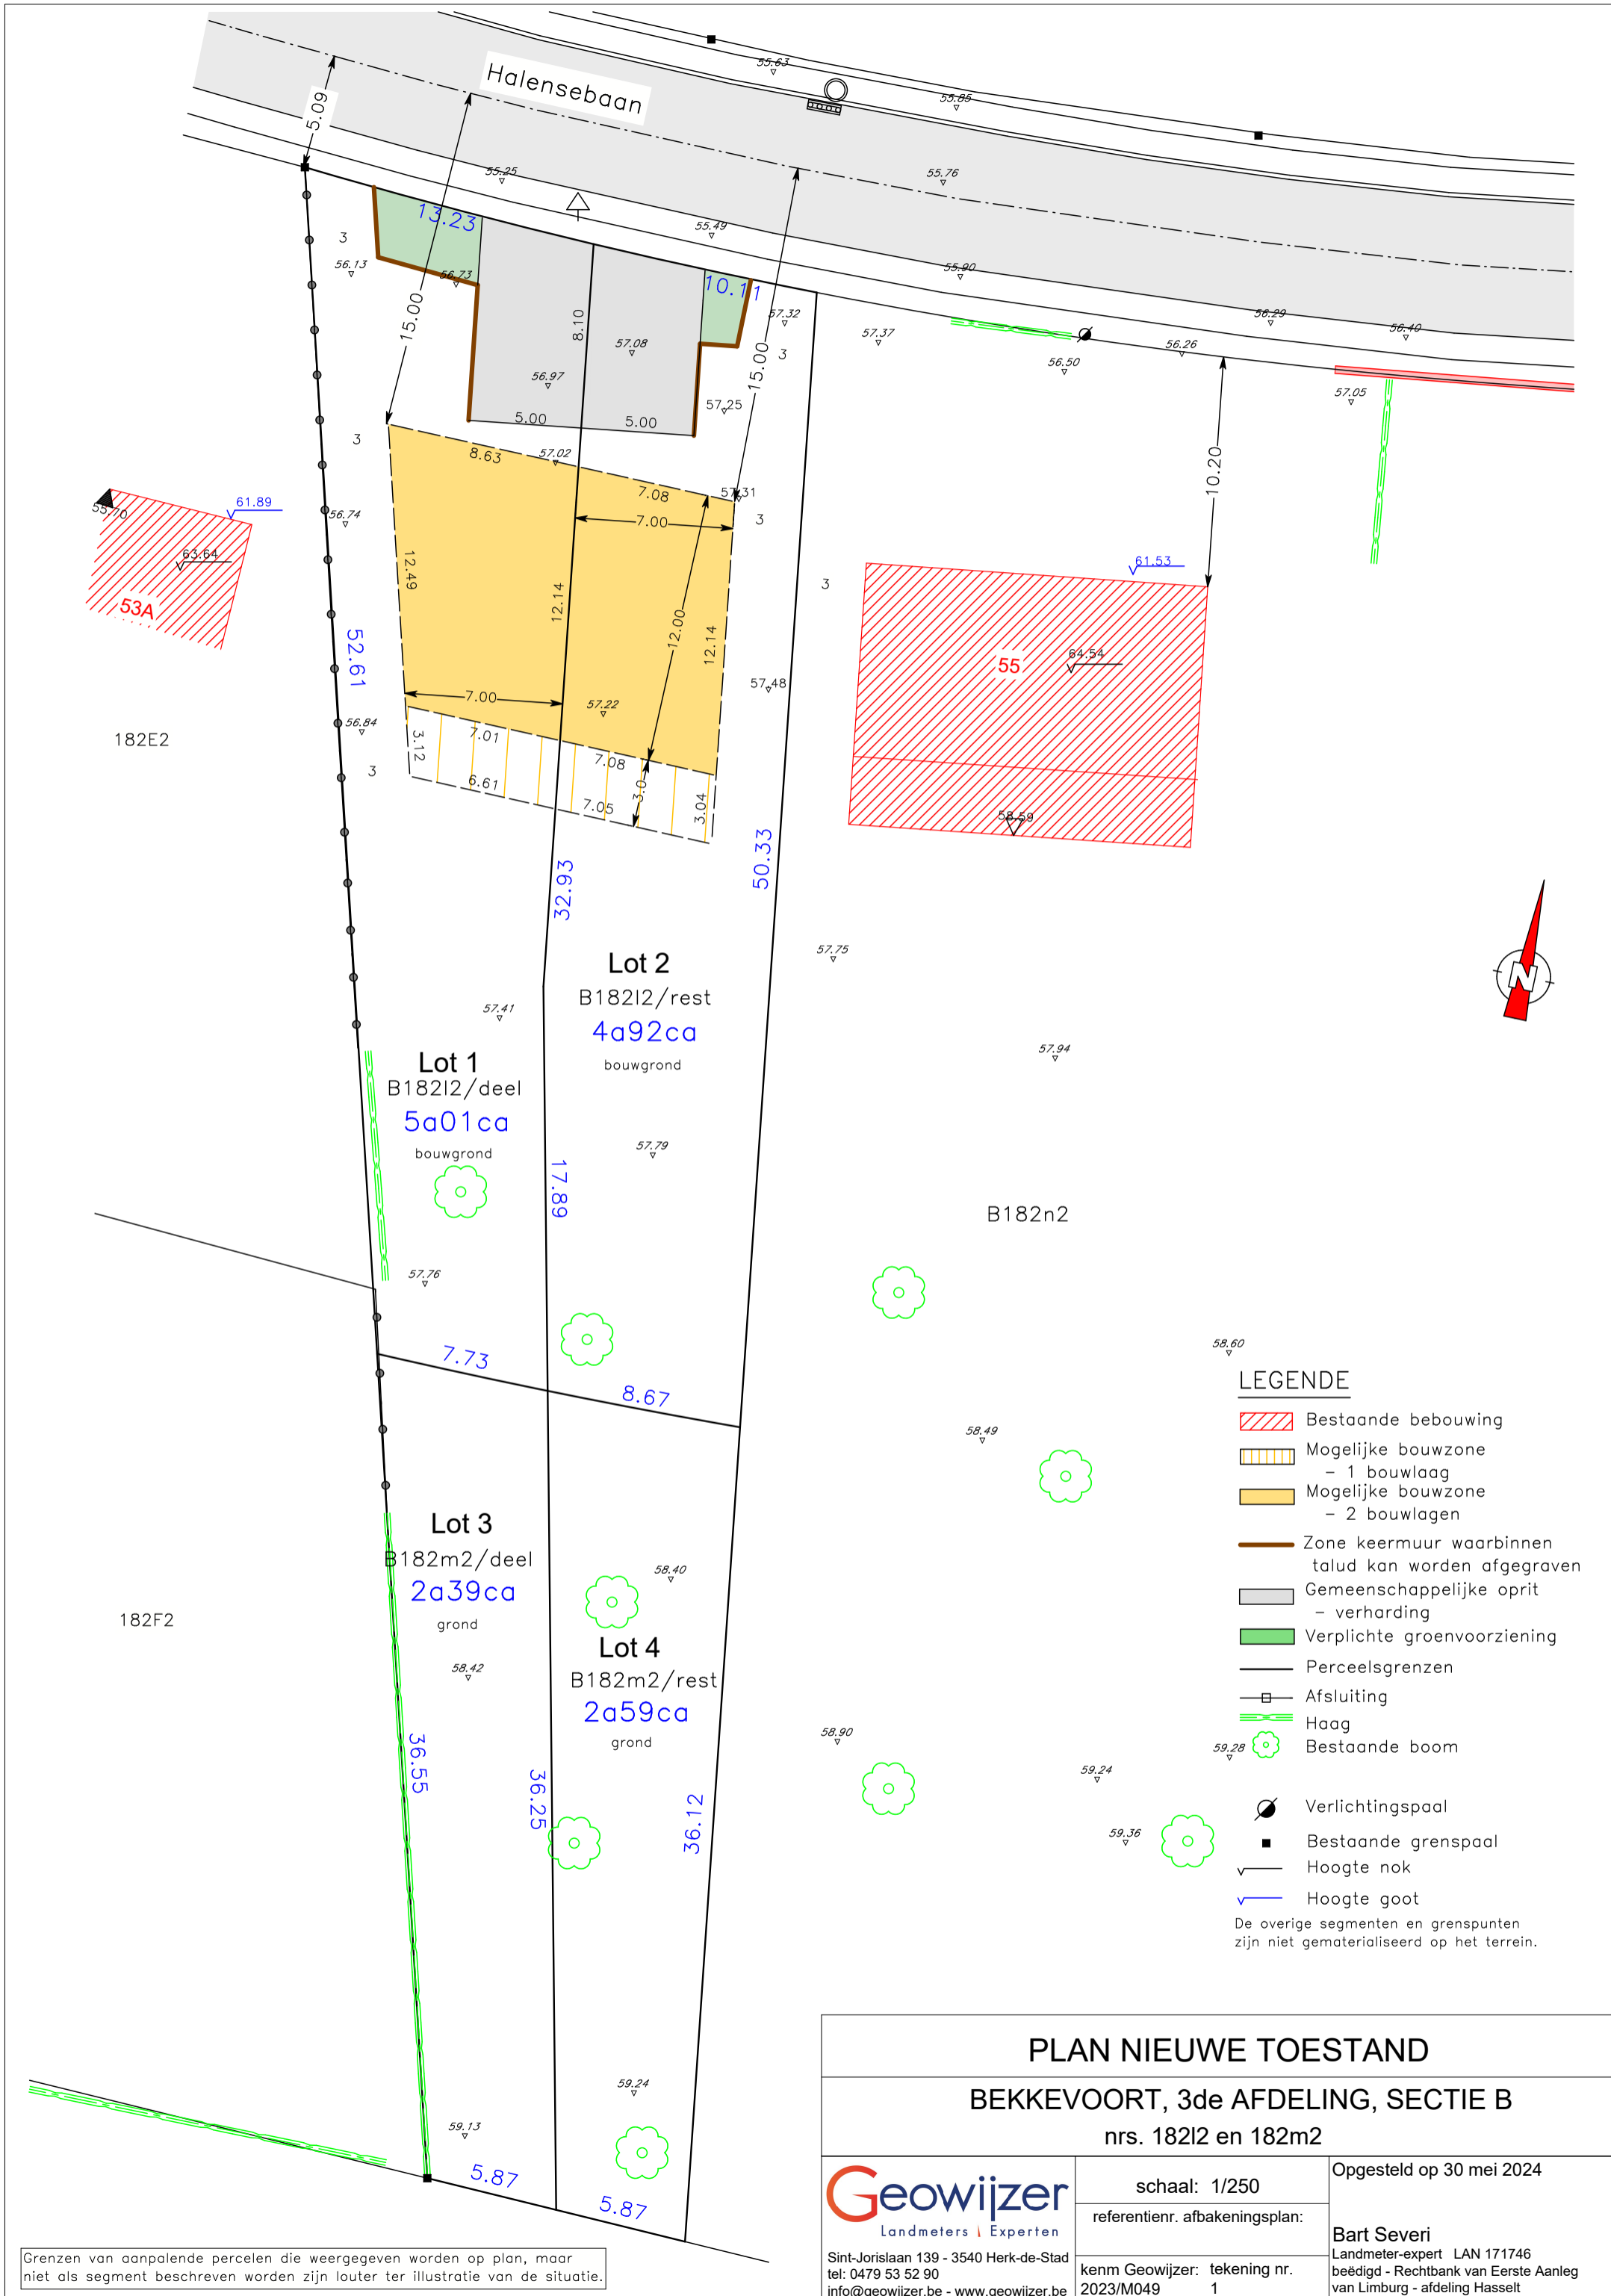

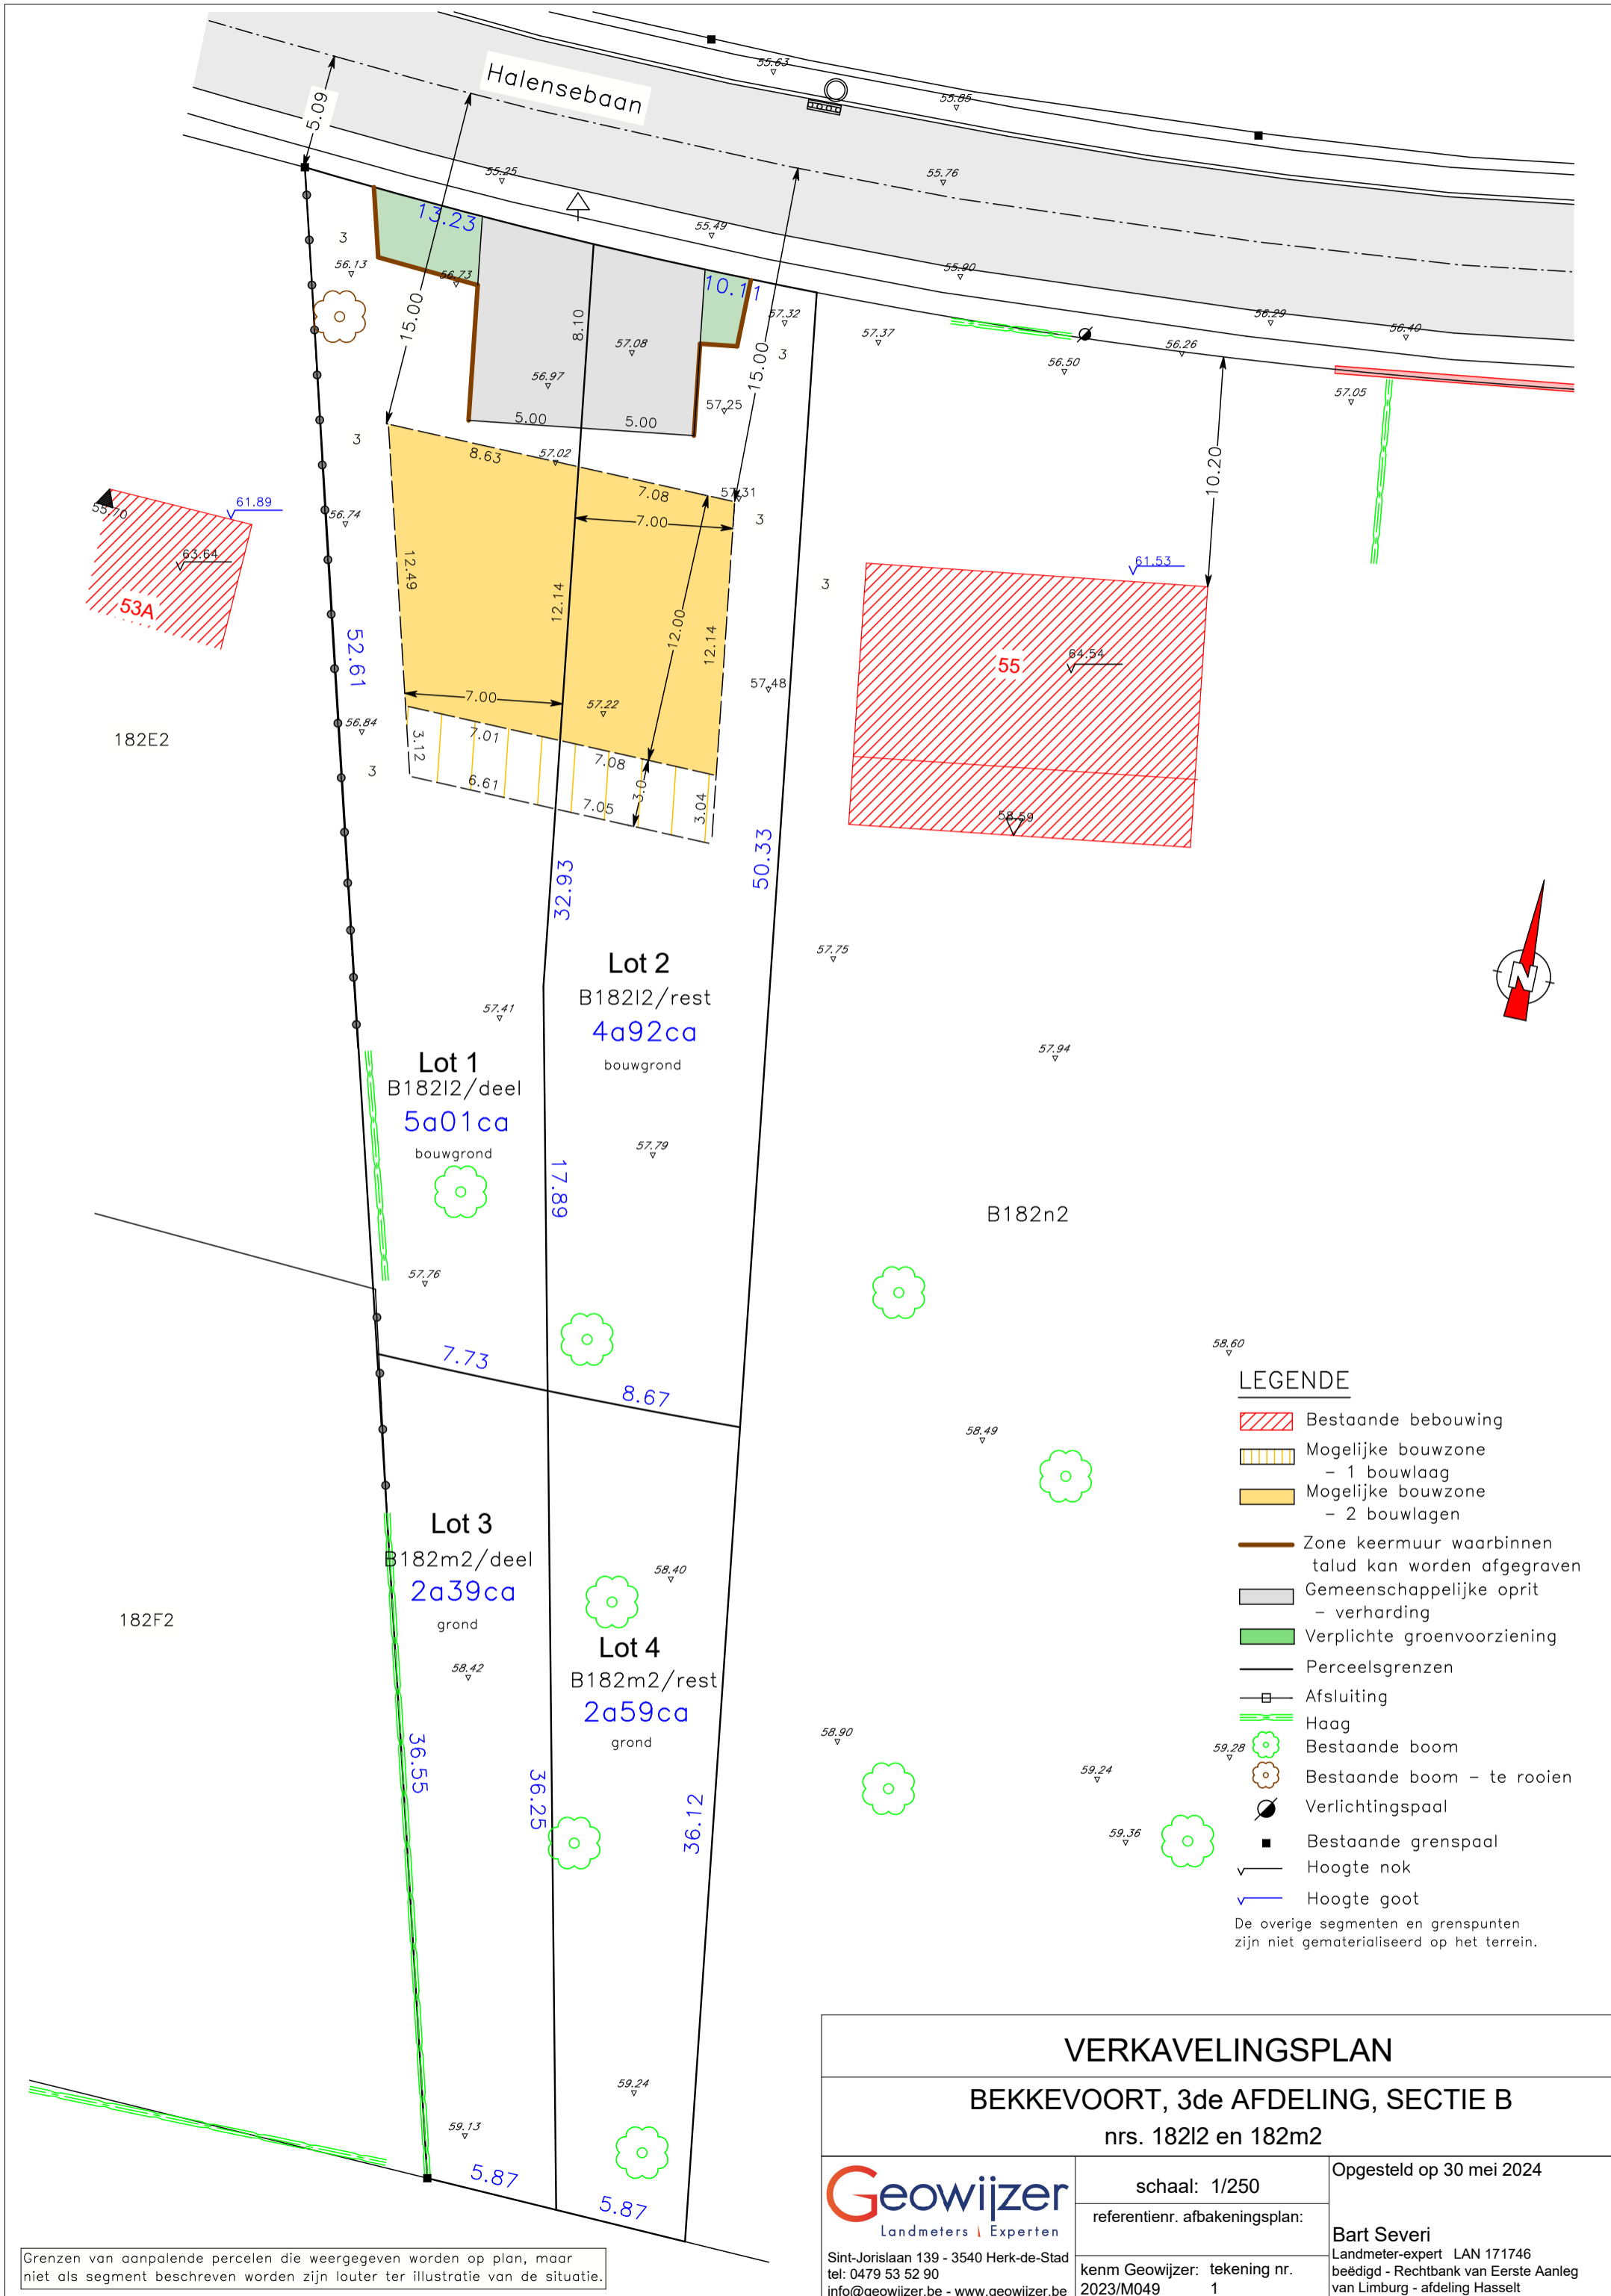

- LEGENDE**
- Bestaande bebouwing
 - Mogelijke bouwzone - 1 bouwlaag
 - Mogelijke bouwzone - 2 bouwlagen
 - Zone keermuur waarbinnen talud kan worden afgegraven
 - Gemeenschappelijke oprit - verharding
 - Verplichte groenvoorziening
 - Perceelsgrenzen
 - Afsluiting
 - Haag
 - Bestaande boom
 - Bestaande boom - te rooien
 - Verlichtingspaal
 - Bestaande grenspaal
 - Hoogte nok
 - Hoogte goot
- De overige segmenten en grenspunten zijn niet gematerialiseerd op het terrein.

VERKAVELINGSPLAN		
BEKKEVOORT, 3de AFDELING, SECTIE B		
nrs. 18212 en 182m2		
<p>Landmeters Experts</p> <p>Sint-Jorislaan 139 - 3540 Herk-de-Stad tel: 0479 53 52 90 info@geowijzer.be - www.geowijzer.be</p>	schaal: 1/250 referentienr. afbakingsplan:	Opgesteld op 30 mei 2024
	kenm Geowijzer: tekening nr. 2023/M049 1	Bart Severi Landmeter-expert LAN 171746 beëdigd - Rechtbank van Eerste Aanleg van Limburg - afdeling Hasselt

Grenzen van aanpalende percelen die weergegeven worden op plan, maar niet als segment beschreven worden zijn louter ter illustratie van de situatie.